


EDIFICIO UFFICI
Viale Risorgimento n. 16

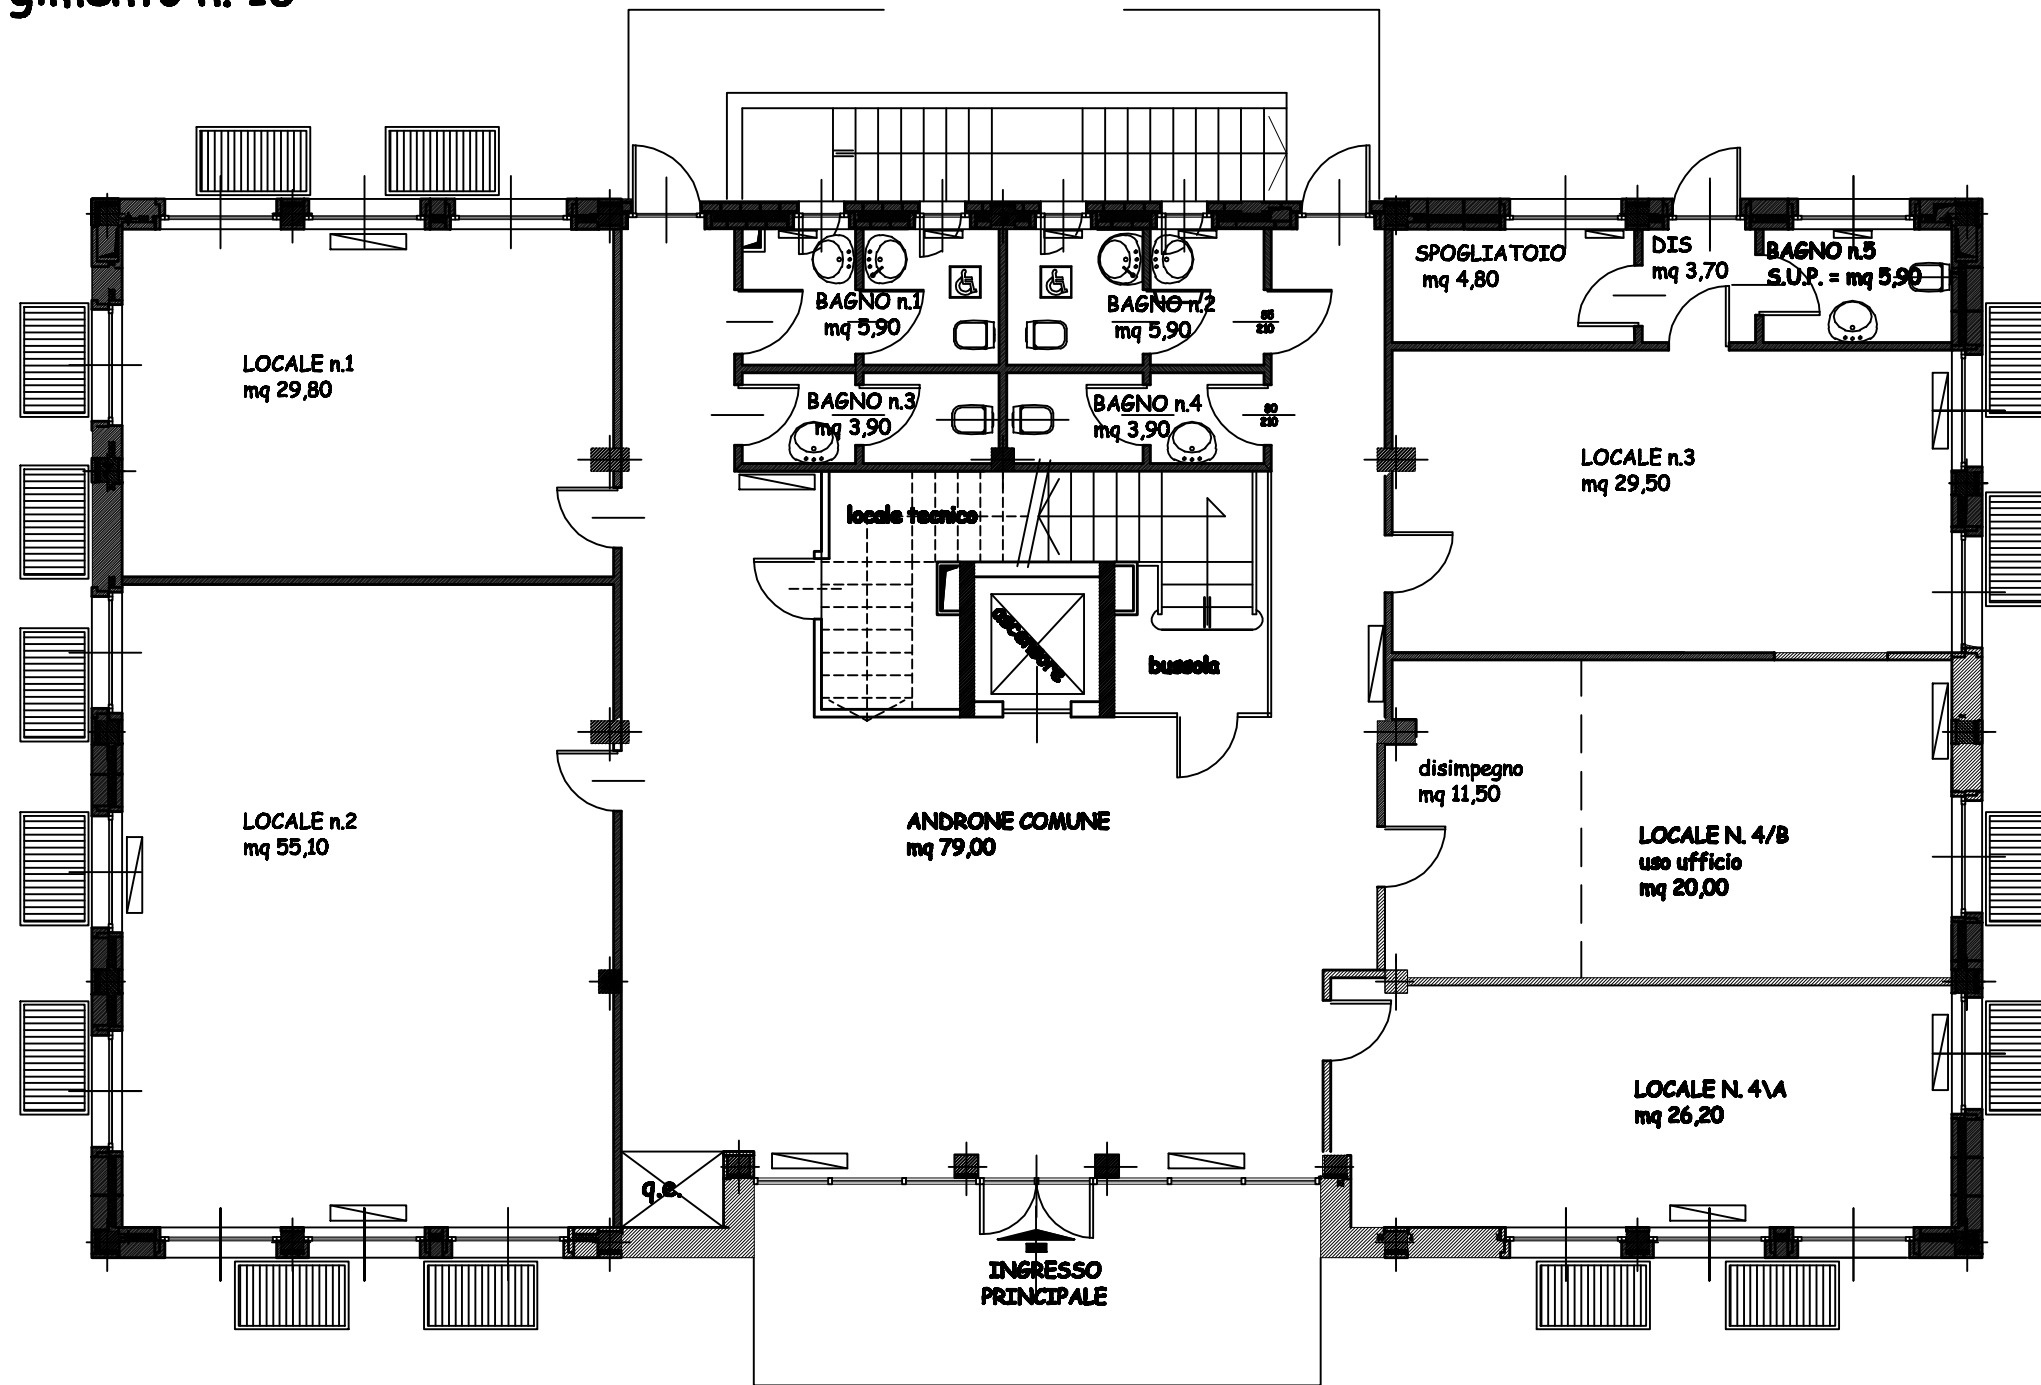

PIANTA PIANO TERRENO scala 1:100
H=3,00