


EDIFICIO LABORATORI
Viale Risorgimento n. 14 A,B,C,D



AREA CARICO E SCARICO MERCI

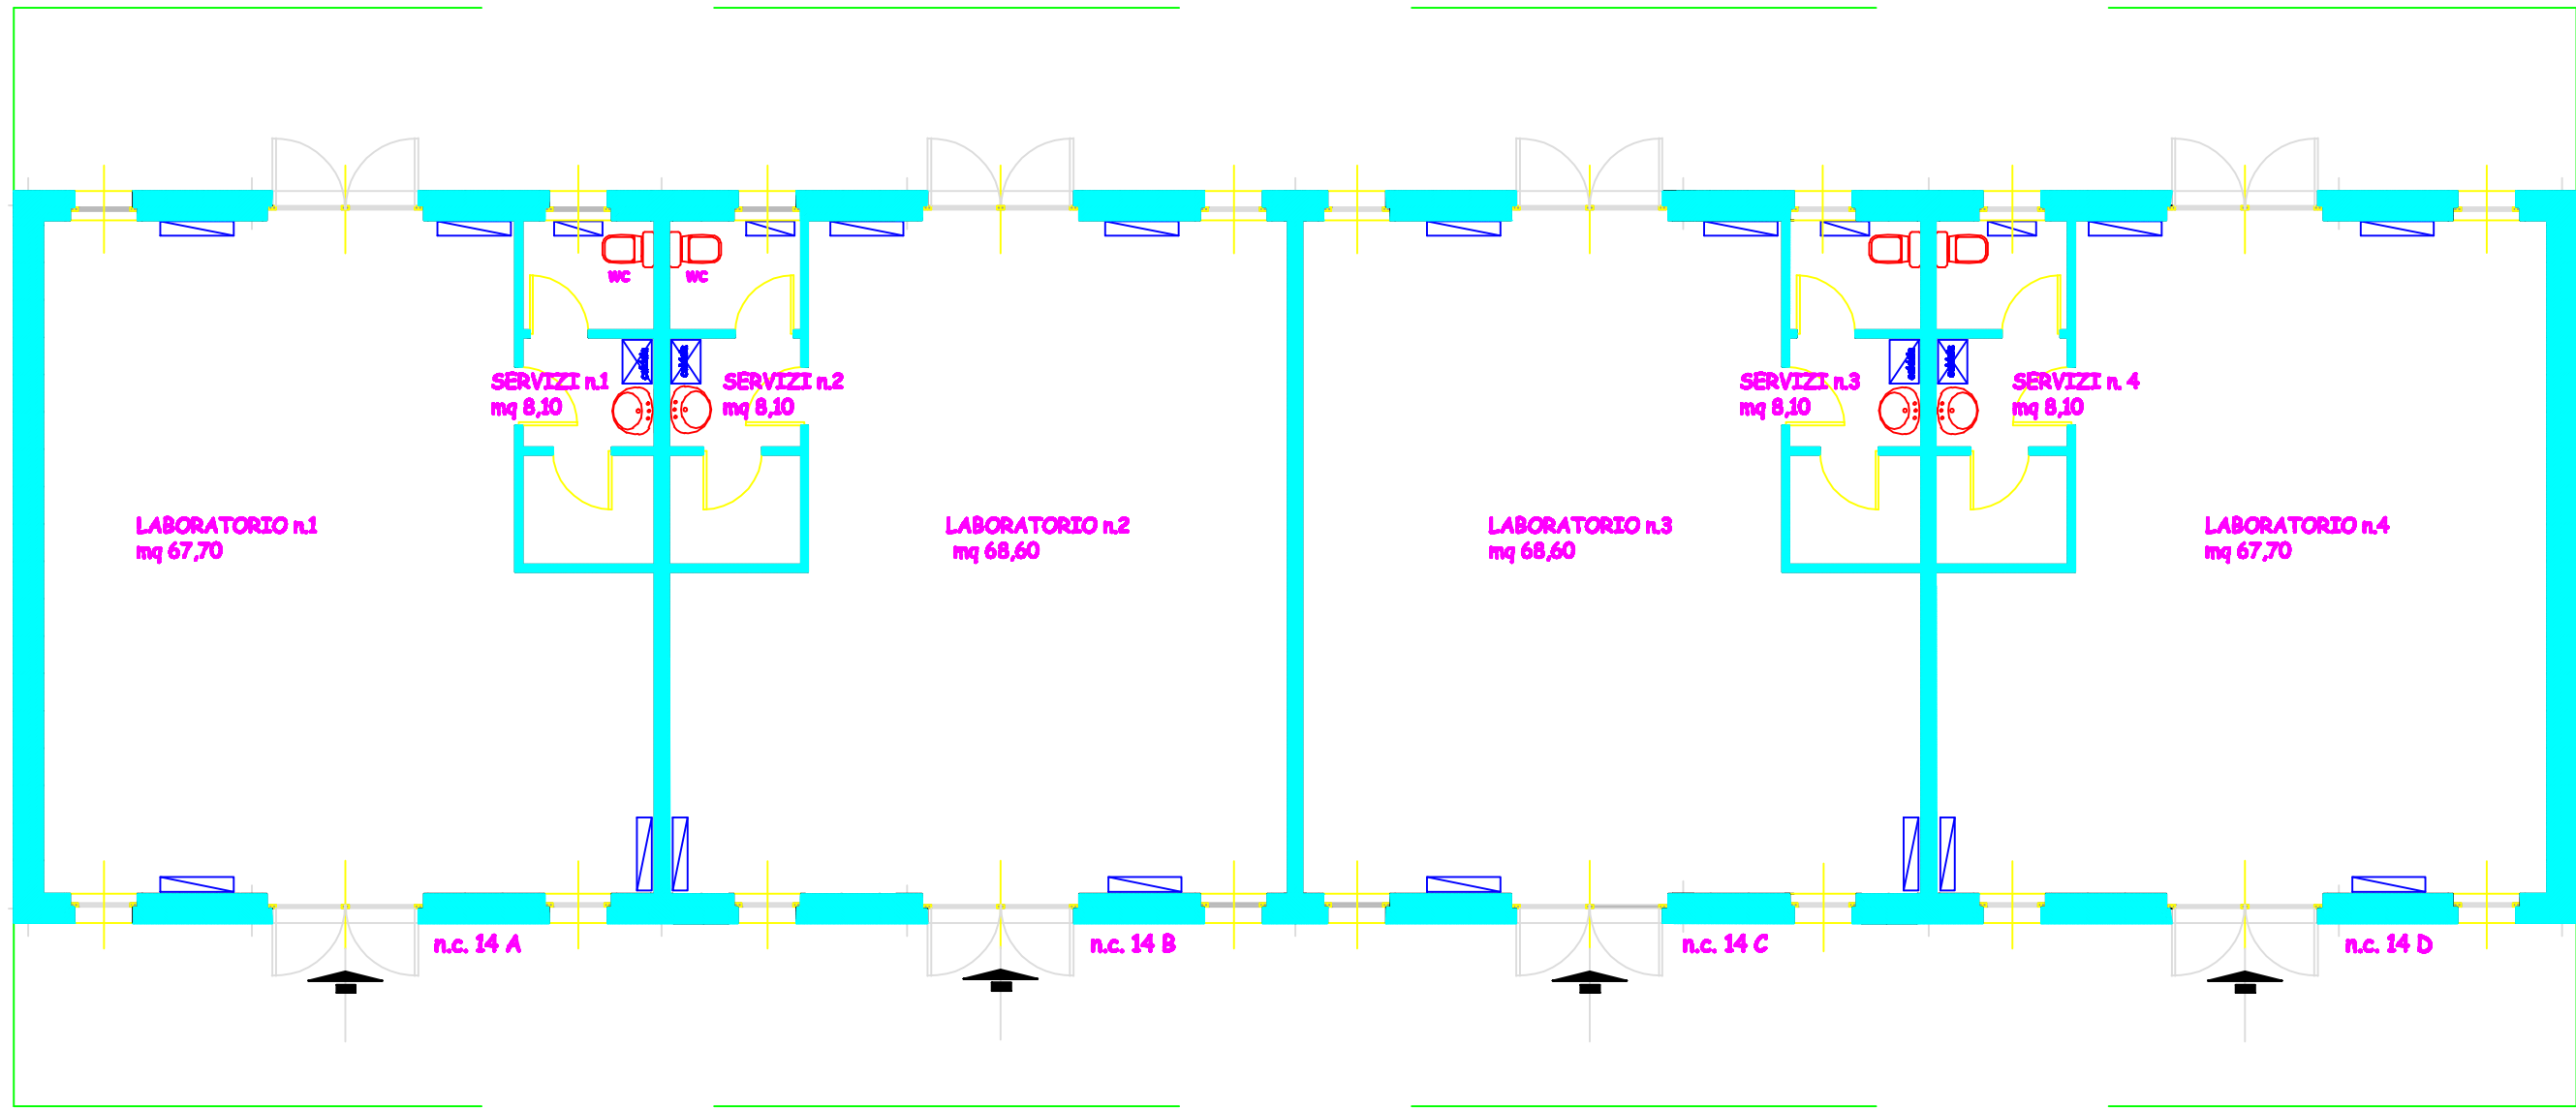

PIANTA PIANO TERRENO
H= 3,50

scala 1:100