


**RICOGNIZIONE SPAZI COMUNALI E SALE CIVICHE
CONCESSIONI AD USO ESCLUSIVO E PARZIALMENTE ESCLUSIVO**

N.	Quartiere	Elenco dei locali	Cod. locale	Descrizione degli spazi	Destinazione degli spazi	Tipologia di concessione	Durata concessione	Mq	Euro/mq per mese (fonte agenzia delle entrate)	Euro/mq applicato Beinasco centro	Valore di mercato locazione annuale
1	Mirafiori	Via Mirafiori 25/1 (1° piano)	stanza 1	Laboratori associativi	Attività di segreteria, incontri, riunioni e spazi associativi.	esclusivo	3 anni	28.2	3,2 € - 6,4 €	3.20 €	1,082.88 €
2	Mirafiori	Via Mirafiori 25/1 (1° piano)	stanza 2	Laboratori associativi	Attività di segreteria, incontri, riunioni e spazi associativi.	esclusivo	3 anni	25.9	3,2 € - 6,4 €	3.20 €	994.56 €
3	Mirafiori	Via Mirafiori 25/1 (1° piano)	stanza 4	Laboratori associativi	Attività di segreteria, incontri, riunioni e spazi associativi.	esclusivo	3 anni	16.8	3,2 € - 6,4 €	3.20 €	645.12 €
4	Mirafiori	Via Mirafiori 25/1 (1° piano)	stanza 5	Laboratori associativi	Attività di segreteria, incontri, riunioni e spazi associativi.	esclusivo	3 anni	25.9	3,2 € - 6,4 €	3.20 €	994.56 €
5	Mirafiori	Via Mirafiori 25/1 (1° piano)	stanza 6	Laboratori associativi	Attività di segreteria, incontri, riunioni e spazi associativi.	esclusivo	3 anni	20.9	3,2 € - 6,4 €	3.20 €	802.56 €
6	Mirafiori	Via Mirafiori 25/1 (1° piano)	stanza 7	Laboratori associativi	Attività di segreteria, incontri, riunioni e spazi associativi.	esclusivo	3 anni	16.8	3,2 € - 6,4 €	3.20 €	645.12 €
7	Mirafiori	Via Mirafiori 25/1 (1° piano)	stanza 8	Laboratori associativi	Attività di segreteria, incontri, riunioni e spazi associativi.	parzialmente esclusivo	3 anni	34.1	3,2 € - 6,4 €	3.20 €	1,309.44 €
8	Mirafiori	piano terra Via Mirafiori 25/1	stanza 1 pt	Laboratori associativi	Attività di segreteria, incontri, riunioni e spazi associativi.	esclusivo	3 anni	36.6	3,2 € - 6,4 €	3.20 €	1,405.44 €
9	Mirafiori	piano terra Via Mirafiori 25/1	stanza 2pt	Laboratori associativi	Attività di segreteria, incontri, riunioni e spazi associativi.	esclusivo	3 anni	37	3,2 € - 6,4 €	3.20 €	1,420.80 €
10	Fornaci	Via San Giacomo 30	Sala A1	Laboratori associativi	Attività di segreteria, incontri, riunioni, e spazi associativi;	esclusivo	3 anni	55.48	3,2 € - 6,4 €	3.20 €	2,130.43 €
11	Fornaci	Via San Giacomo 30	sala A2	Laboratori associativi	Attività di segreteria, incontri, riunioni, e spazi associativi;	esclusivo	3 anni	50.58	3,2 € - 6,4 €	3.20 €	1,942.27 €
12	Fornaci	Via San Giacomo 30	sala A3	Laboratori associativi	Attività di segreteria, incontri, riunioni, e spazi associativi;	esclusivo	3 anni	55.7	3,2 € - 6,4 €	3.20 €	2,138.88 €
13	Fornaci	Via San Giacomo 30	sala A4	Laboratori associativi	Attività di segreteria, incontri, riunioni, e spazi associativi;	esclusivo	3 anni	25.1	3,2 € - 6,4 €	3.20 €	963.84 €
14	Fornaci	Via San Giacomo 30	Sala A5	Laboratori associativi	Attività di segreteria, incontri, riunioni, e spazi associativi;	esclusivo	3 anni	23.7	3,2 € - 6,4 €	3.20 €	910.08 €
15	Fornaci	Via San Giacomo 30	sala A6	Laboratori associativi	Attività di segreteria, incontri, riunioni, e spazi associativi;	esclusivo	3 anni	52.44	3,2 € - 6,4 €	3.20 €	2,013.70 €
16	Borgaretto	Via Martiri della Libertà	stanza 1 pt ex alloggio custode	Laboratori associativi	Attività di segreteria, incontri, riunioni, e spazi associativi.	esclusivo	3 anni	20.2	3,2 € - 6,4 €	3.20 €	775.68 €
17	Borgaretto	Via Martiri della Libertà	stanza 2 pt- ex alloggio custode	Laboratori associativi	Attività di segreteria, incontri, riunioni, e spazi associativi.	esclusivo	3 anni	56.44	3,2 € - 6,4 €	3.20 €	2,167.30 €
18	Borgaretto	via Giambone angolo via Orbassano	stanza	Laboratori associativi	Attività di segreteria, incontri, riunioni, e spazi associativi.	esclusivo	3 anni	20	3,2 € - 6,4 €	3.20 €	768.00 €
19	Borgaretto	via Orbassano 2	stanza	Laboratori associativi	Attività di segreteria, incontri, riunioni, e spazi associativi.	esclusivo	3 anni	60	3,2 € - 6,4 €	3.20 €	2,304.00 €
20	Borgaretto	via Don Minzoni, seminterrato Istituto scolastico Di Nanni	seminterrato scuola di nanni	Pratica dello sport	Palestina destinata ad attività sportive.	esclusivo	3 anni con stipula convenzione dal 01/08/2023	154.84	3,2 € - 6,4 €	3.20 €	5,945.86 €


VIA MIRAFIORI, 25 PIANO TERRA

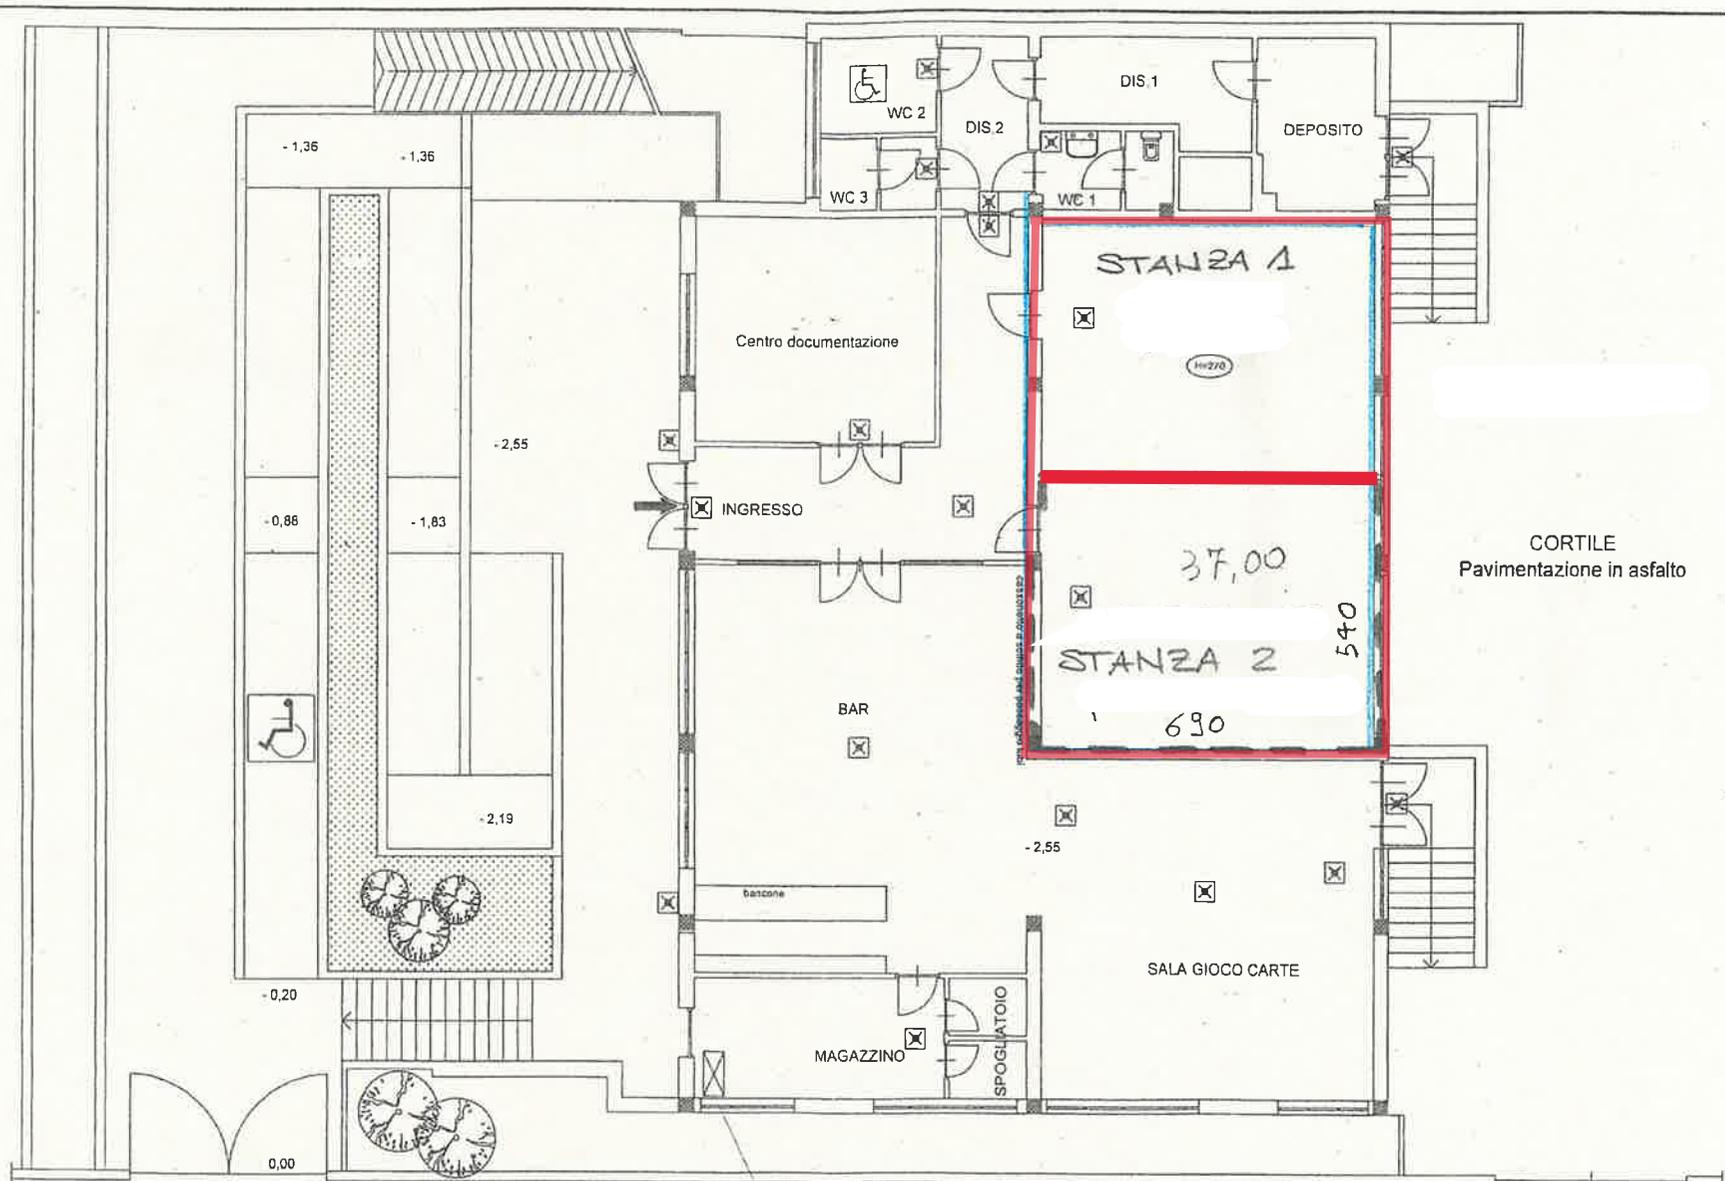

Via Mirafiori 25/1

QUADRO ELETTRICO
GENERALE QGBT

muro di cinta

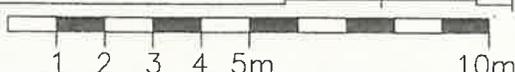

PLANIMETRIA VALIDA AI FINI DELLA RAPPRESENTAZIONE DELL'IMPIANTO ELETTRICO - PARTICOLARI ELETTRICI NON IN SCALA


DISLOCAZIONE PLANIMETRICA IMPIANTI ELETTRICI
IMPIANTO DI ILLUMINAZIONE DI SICUREZZA

B bertana per. ind. italo
via carlo alberto, 24f
torino (tel. 011-540613)
studio@bertana.to.it

COMITENTE
COMUNE DI BEINASCO
Centro di Incontro
Via Mirafiori, 25/1

FILE	C_Incontro.dwg	FOGLIO	4	SEGUE	5
ELAB.		CONTR.		APPR.	

AREA DI PERTINENZA DELL'ASL

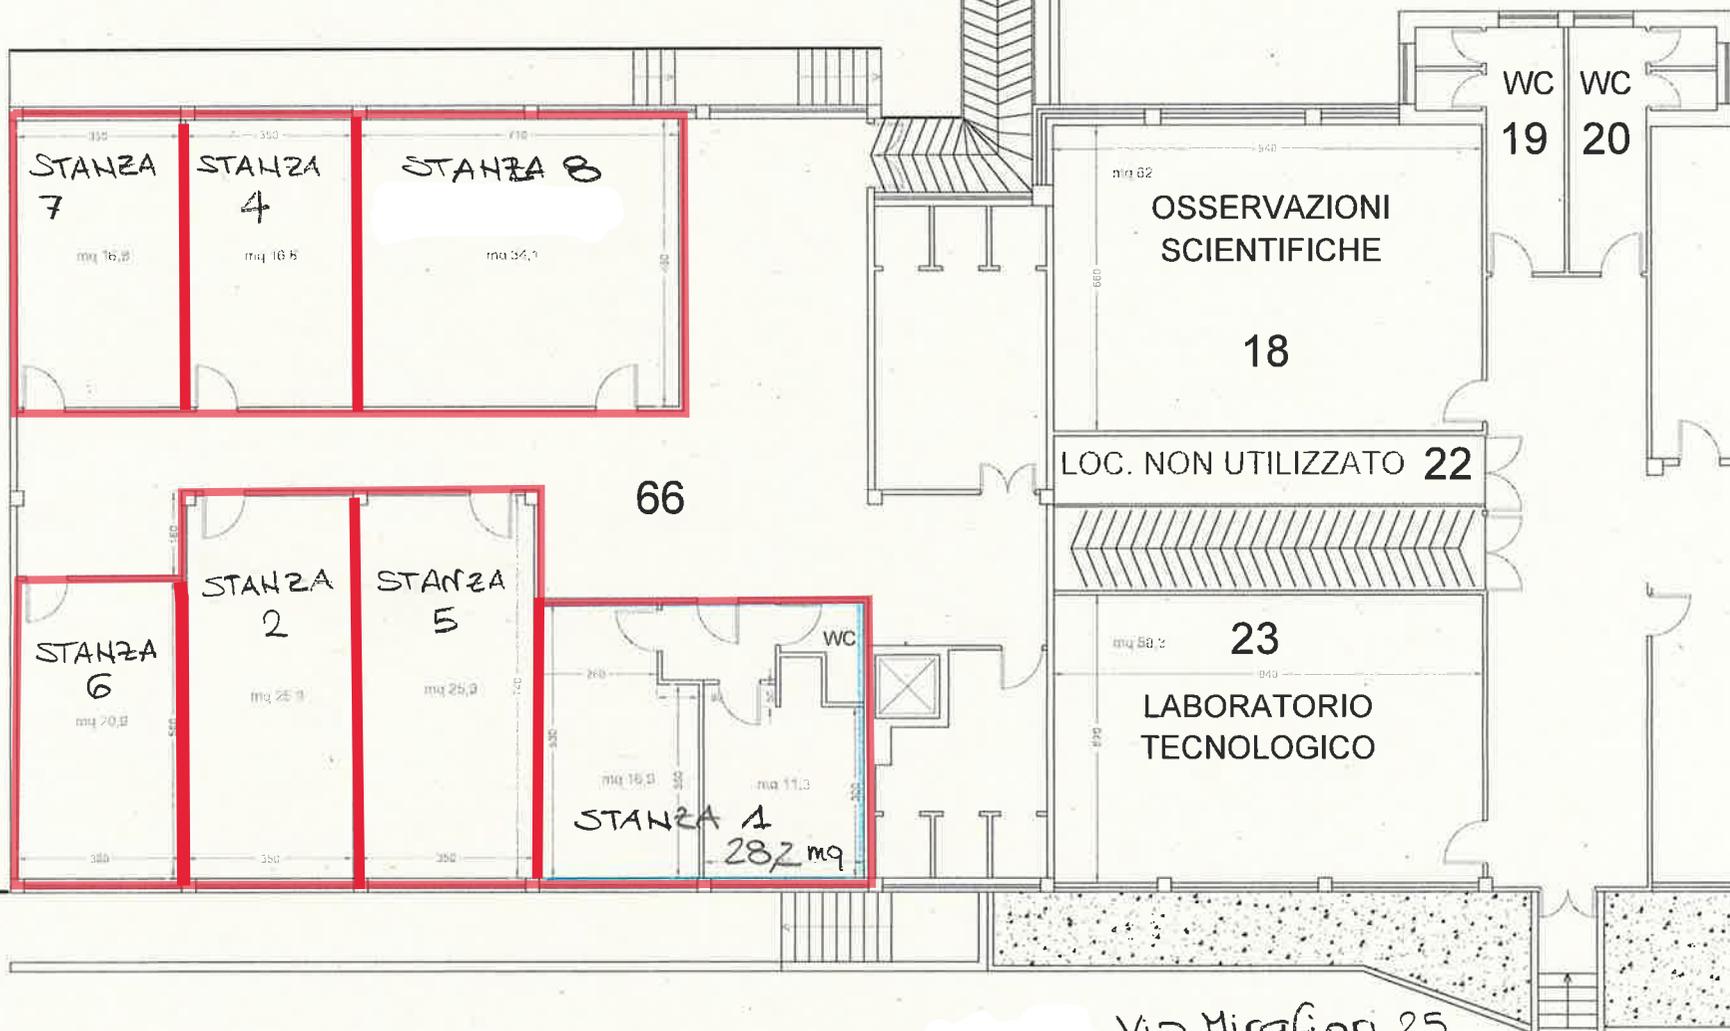

Via Mirafiori 25
1° piano

COMUNE DI BEINASCO
Città Metropolitana di Torino

Anagrafe dell'Edilizia Scolastica
Legge 11 gennaio 1996, n. 23, articolo 7

Oggetto


Piano terreno

"SCUOLA MEDIA GOBETTI"
via Mirafiori 25, Beinasco

AGGIORNAMENTO gennaio 2022


2

Fornaci - Via San Giacomo,30

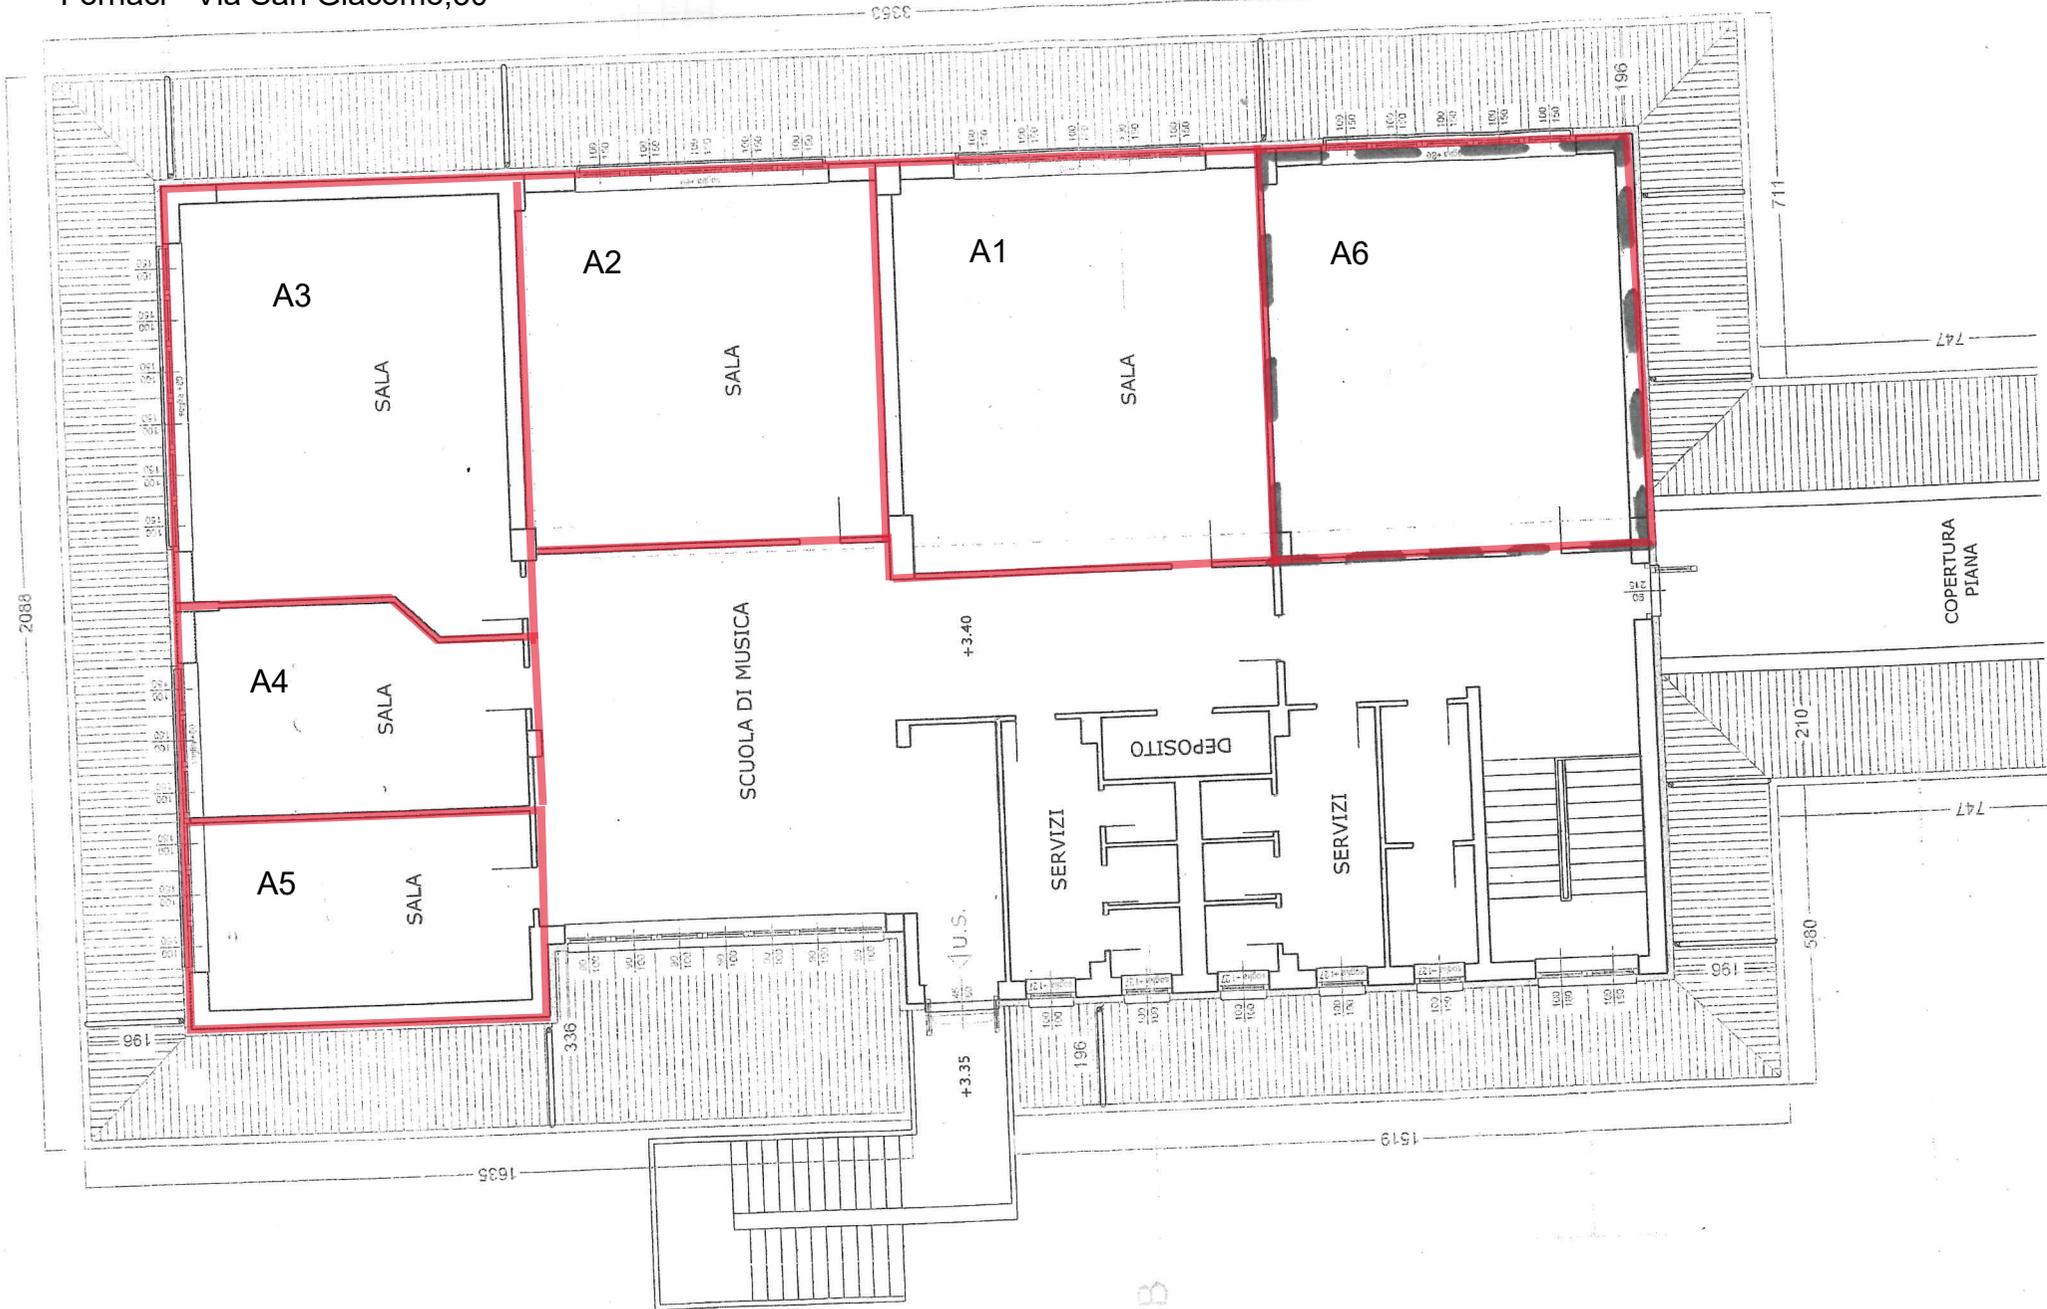


Via Martiri della libertà, Borgaretto

PIANTA PIANO TERRA

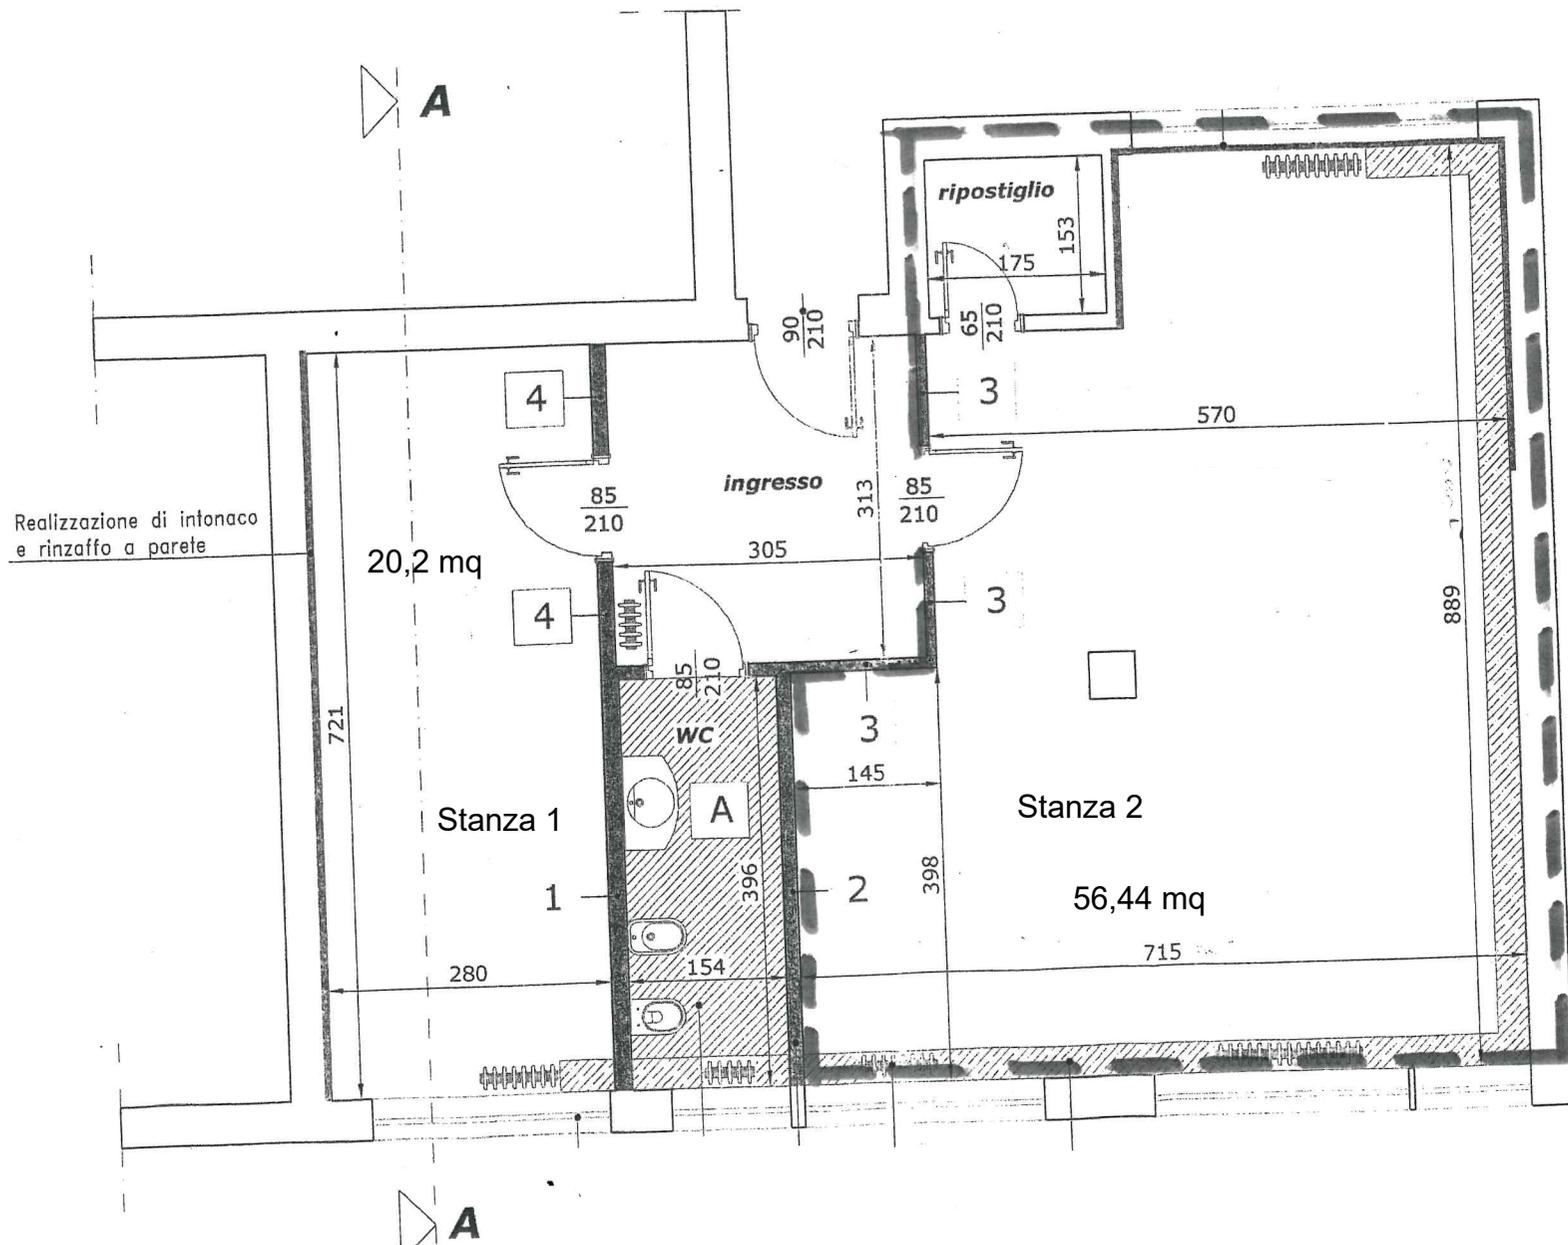

Via Orbassano - Via Giambone

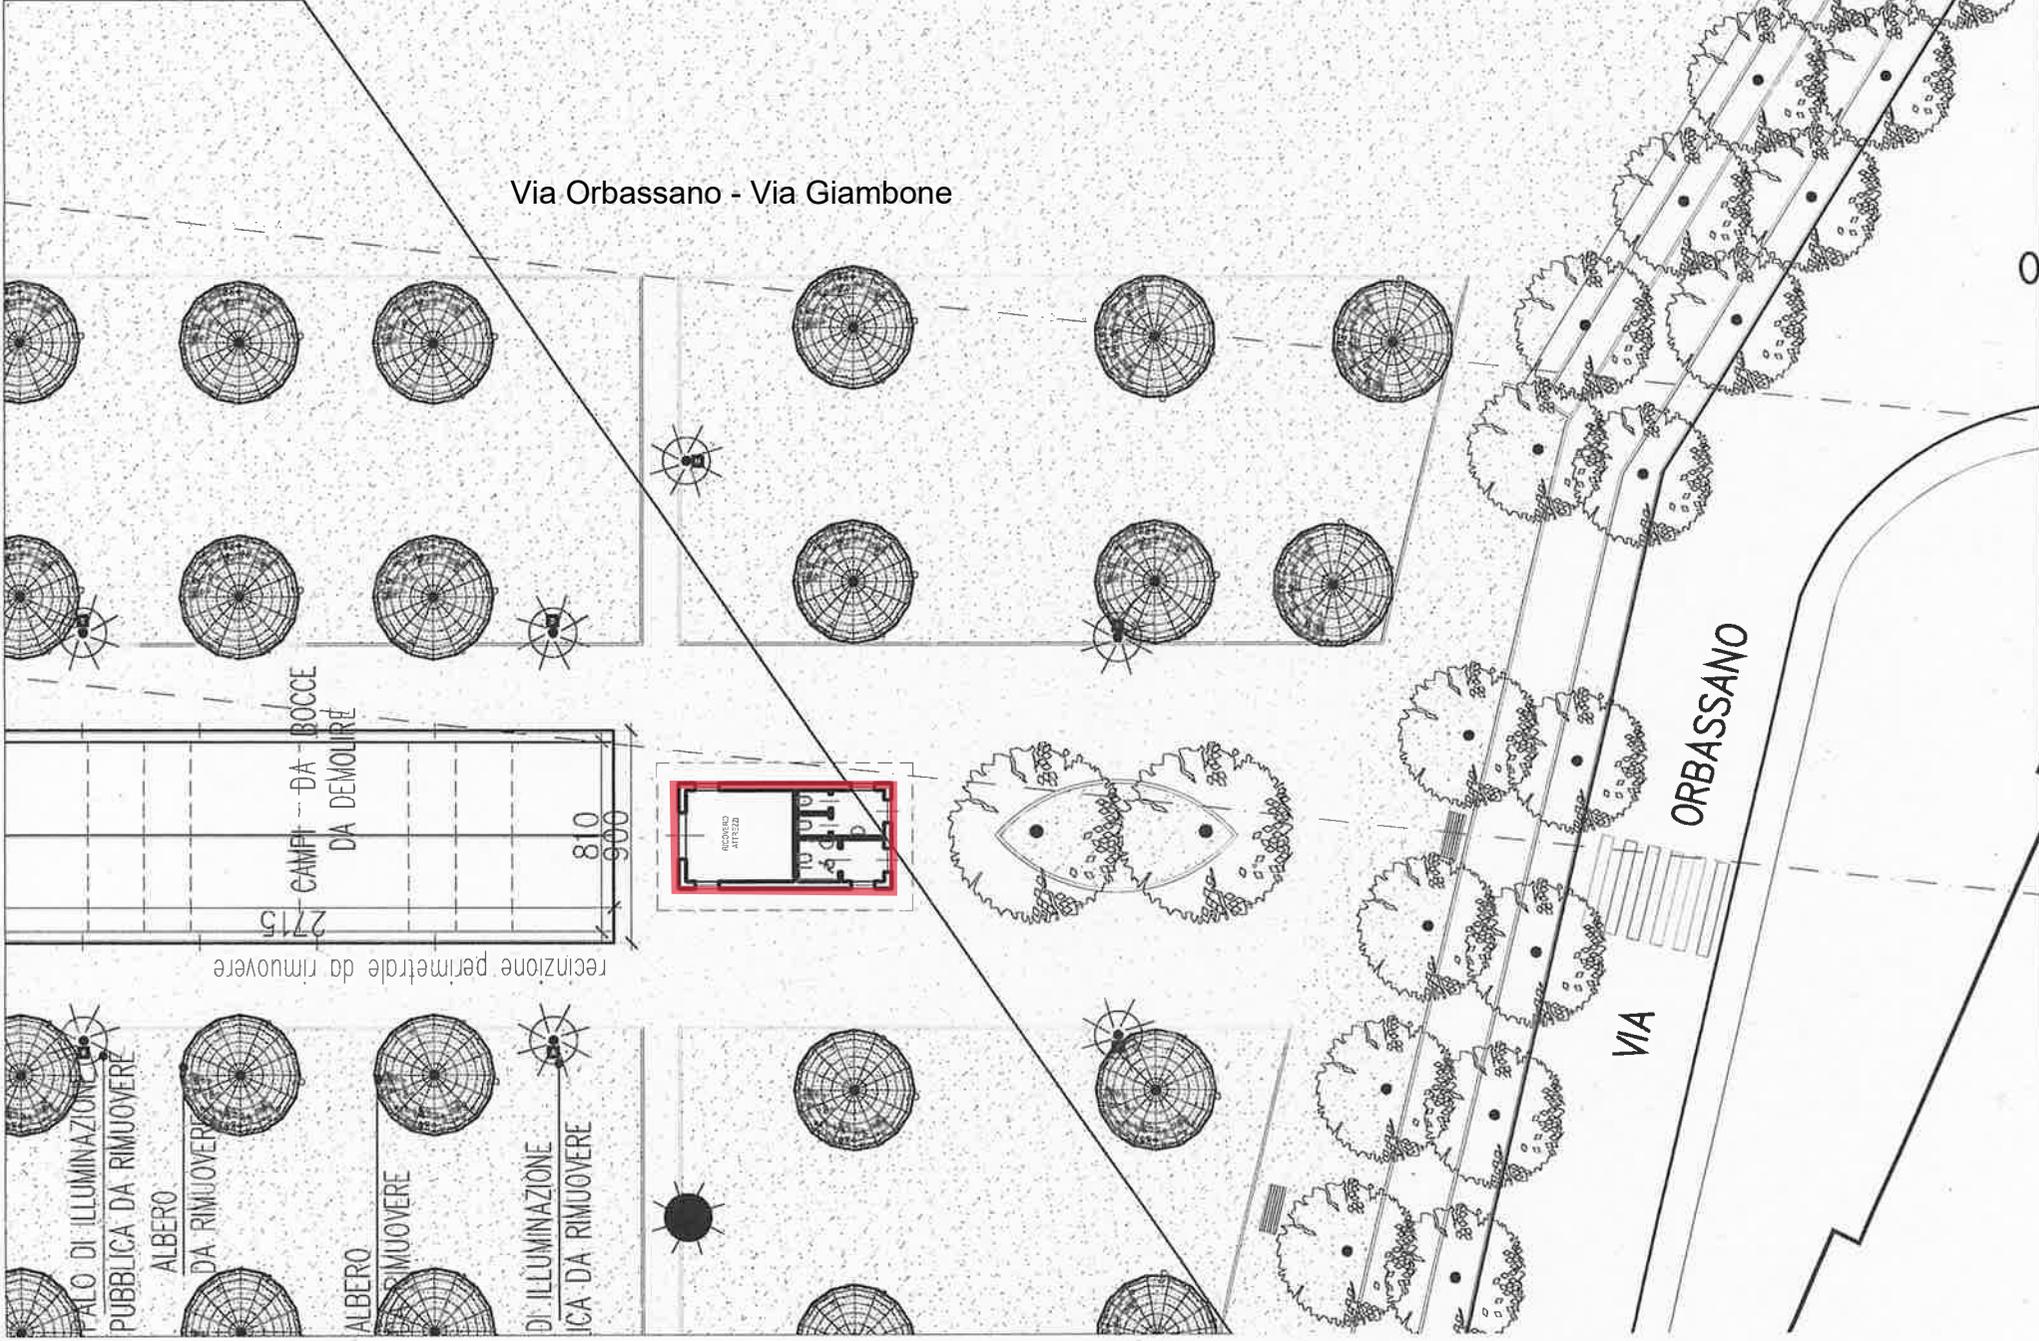

recinzione perimetrale da rimuovere

2715
CAMPI DA BOCCHE
DA DEMOUIRE

810
900

RECINTO
ATTESA


ORBASSANO

VIA


PALO DI ILLUMINAZIONE PUBBLICA DA RIMUOVERE
ALBERO DA RIMUOVERE
ALBERO DA RIMUOVERE
DI ILLUMINAZIONE PUBBLICA DA RIMUOVERE


Via Orbassano - Via Giambone

810
900

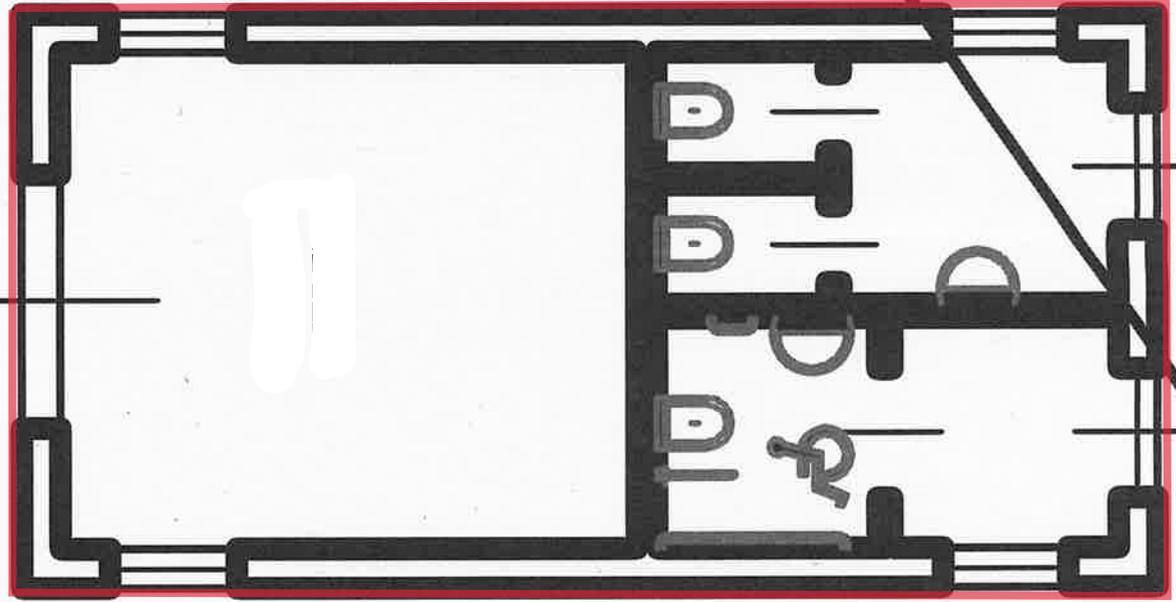

COMUNE DI BEINASCO
via Galilei/via Orbassano
Palazzina Medici e farmacia di Borgaretto
PIANO MANSARDATO
scala 1:100

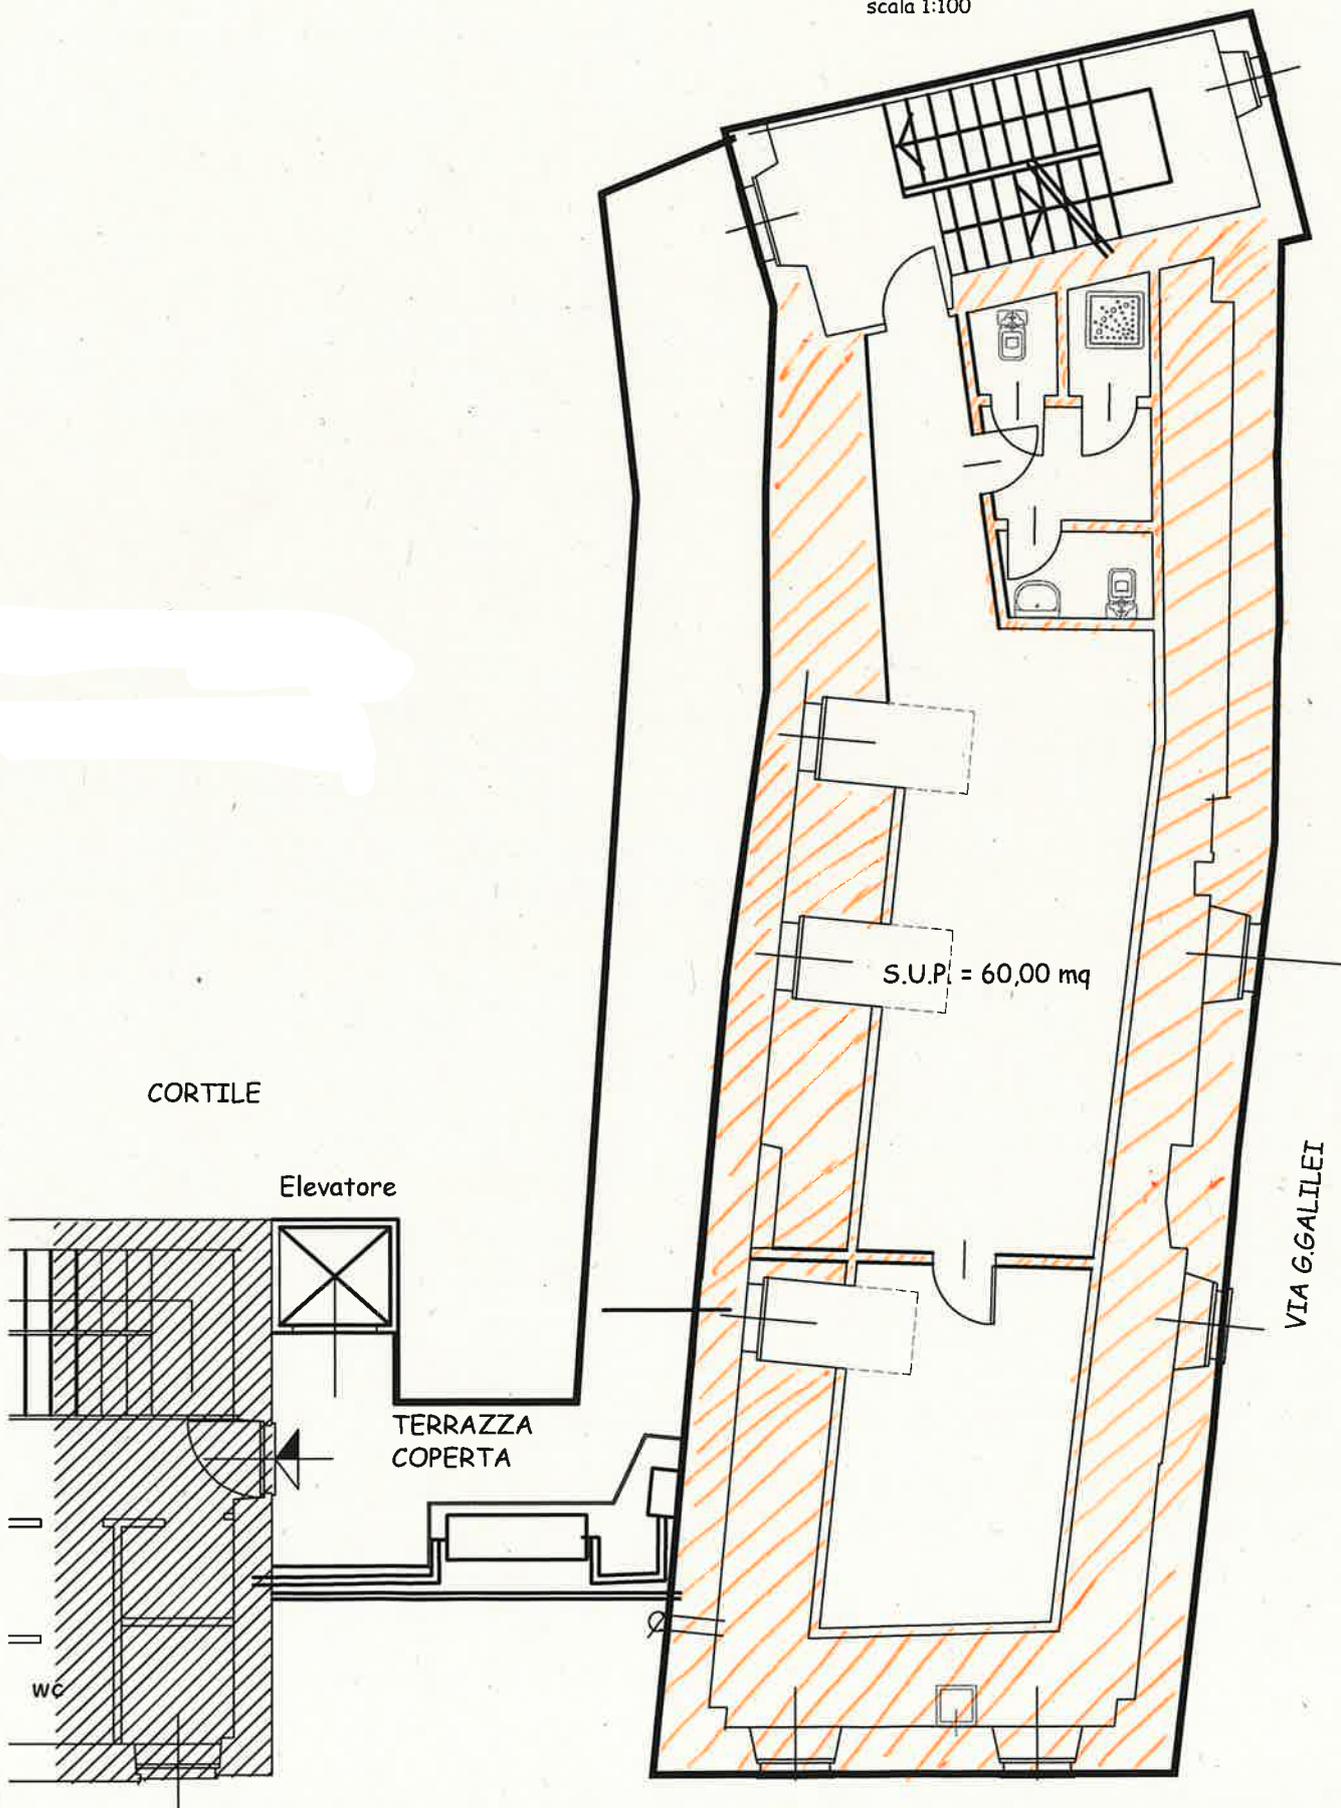

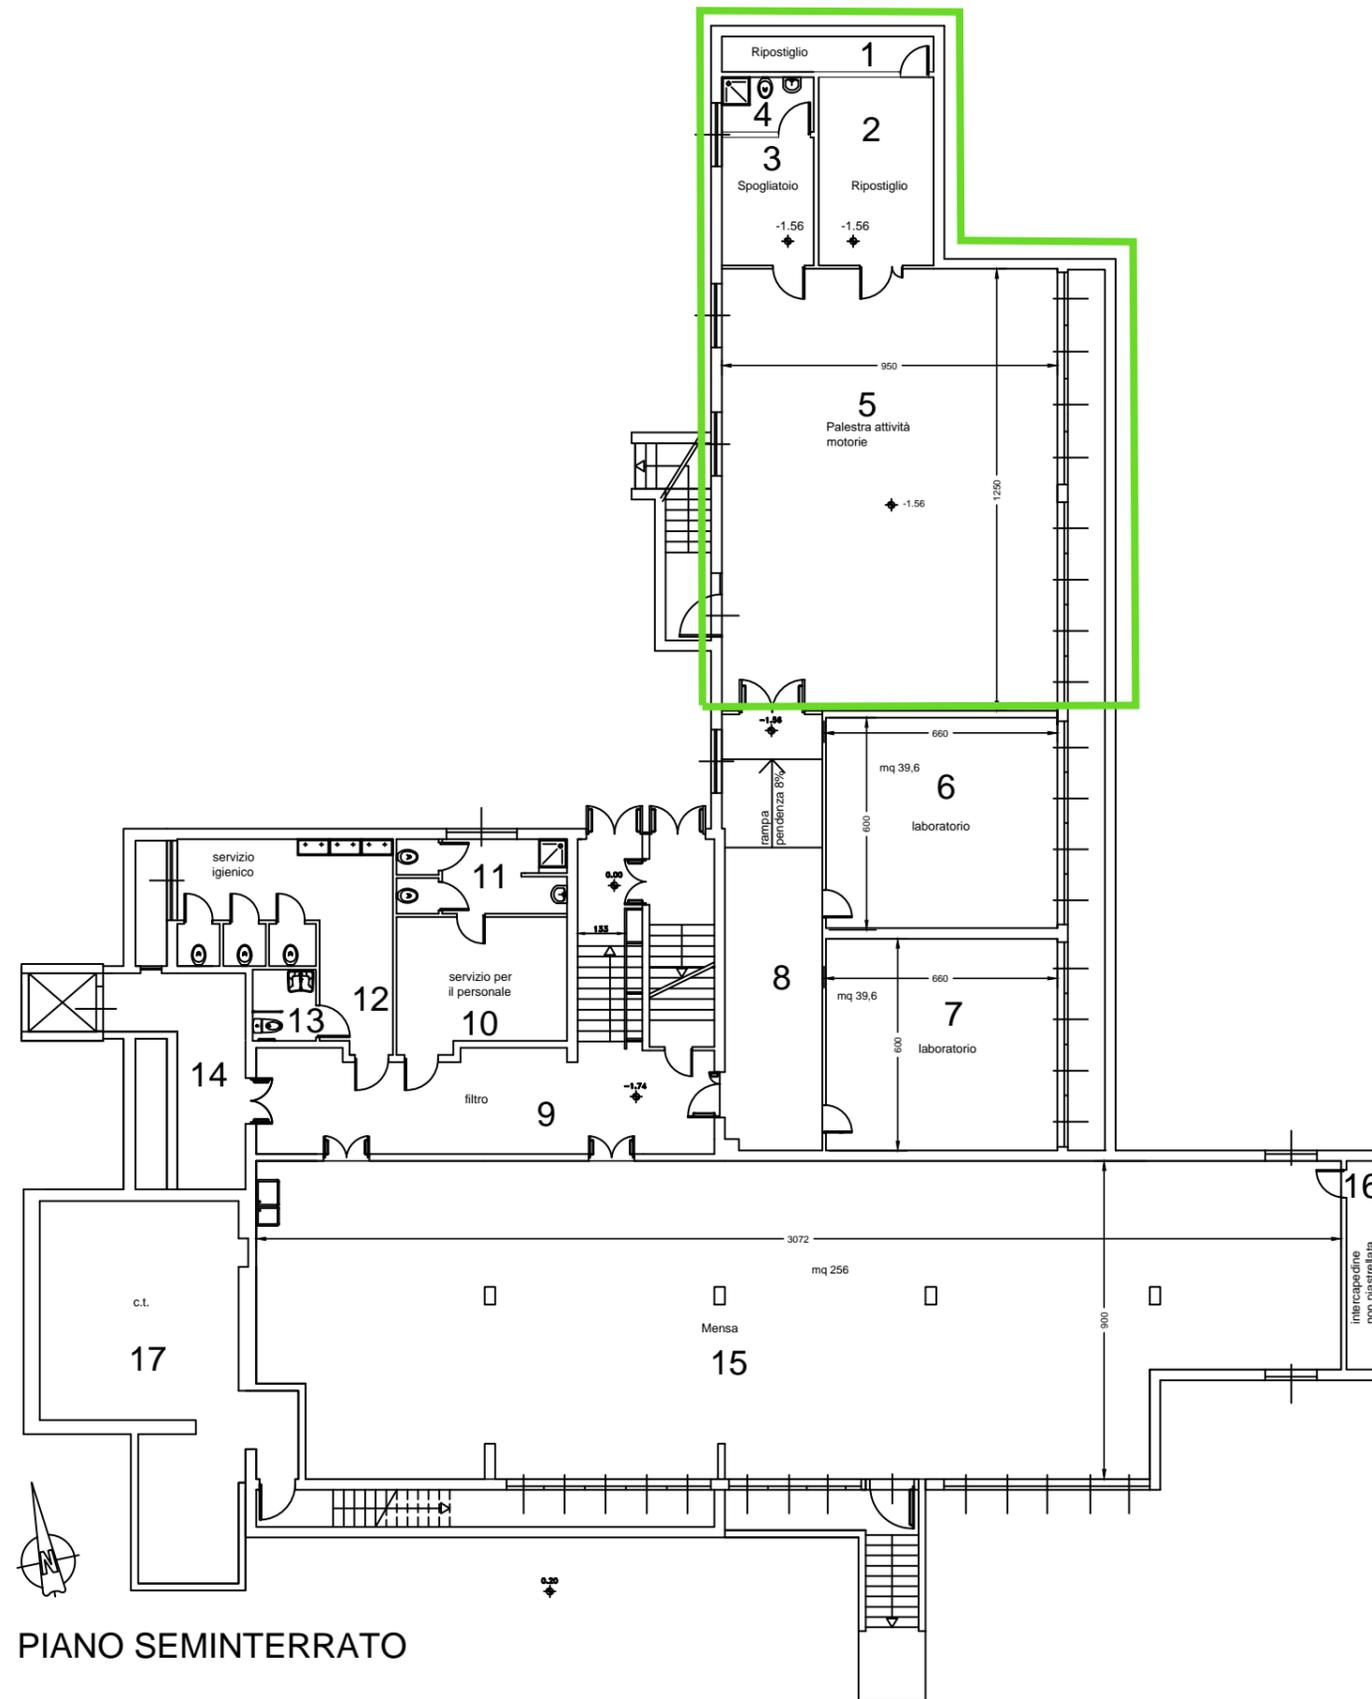

PIANO SEMINTERRATO