



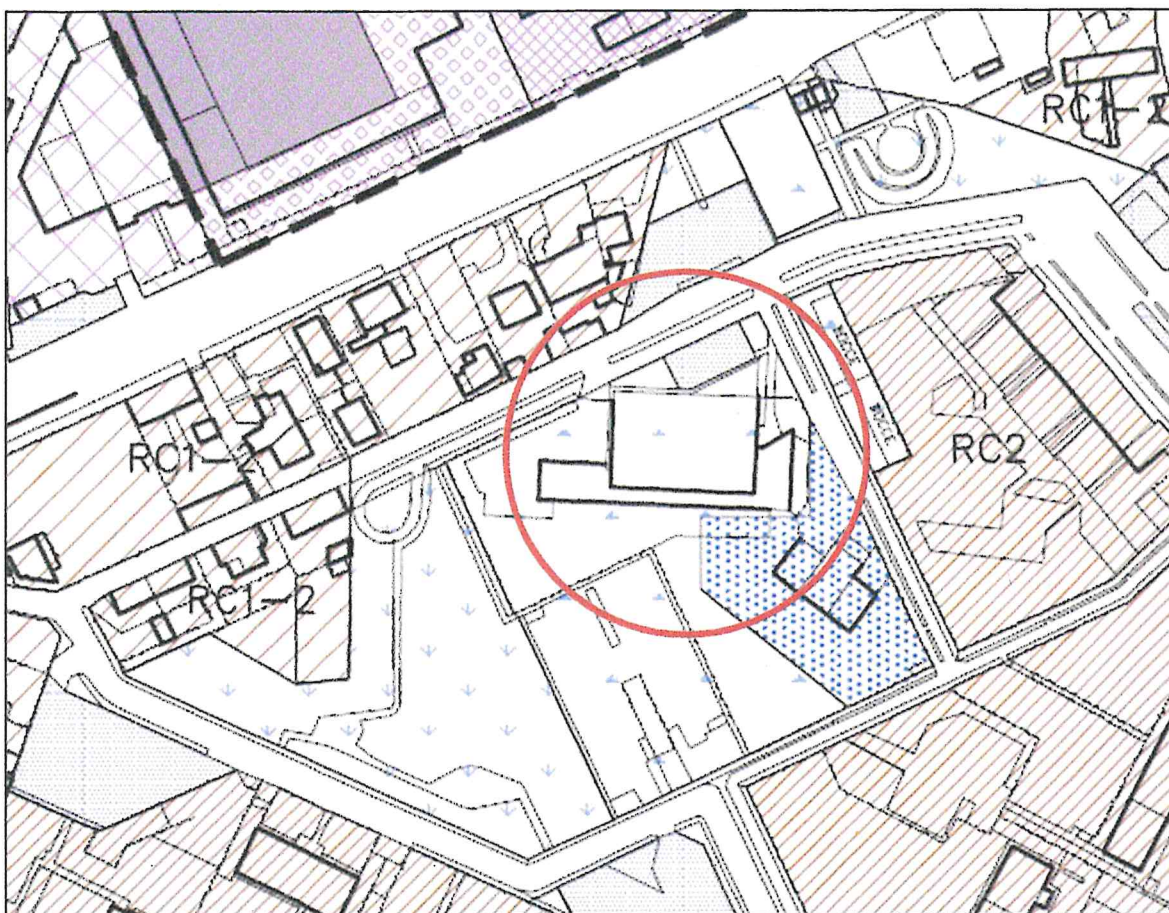


ESTRATTO PRGC VIGENTE

1:2000

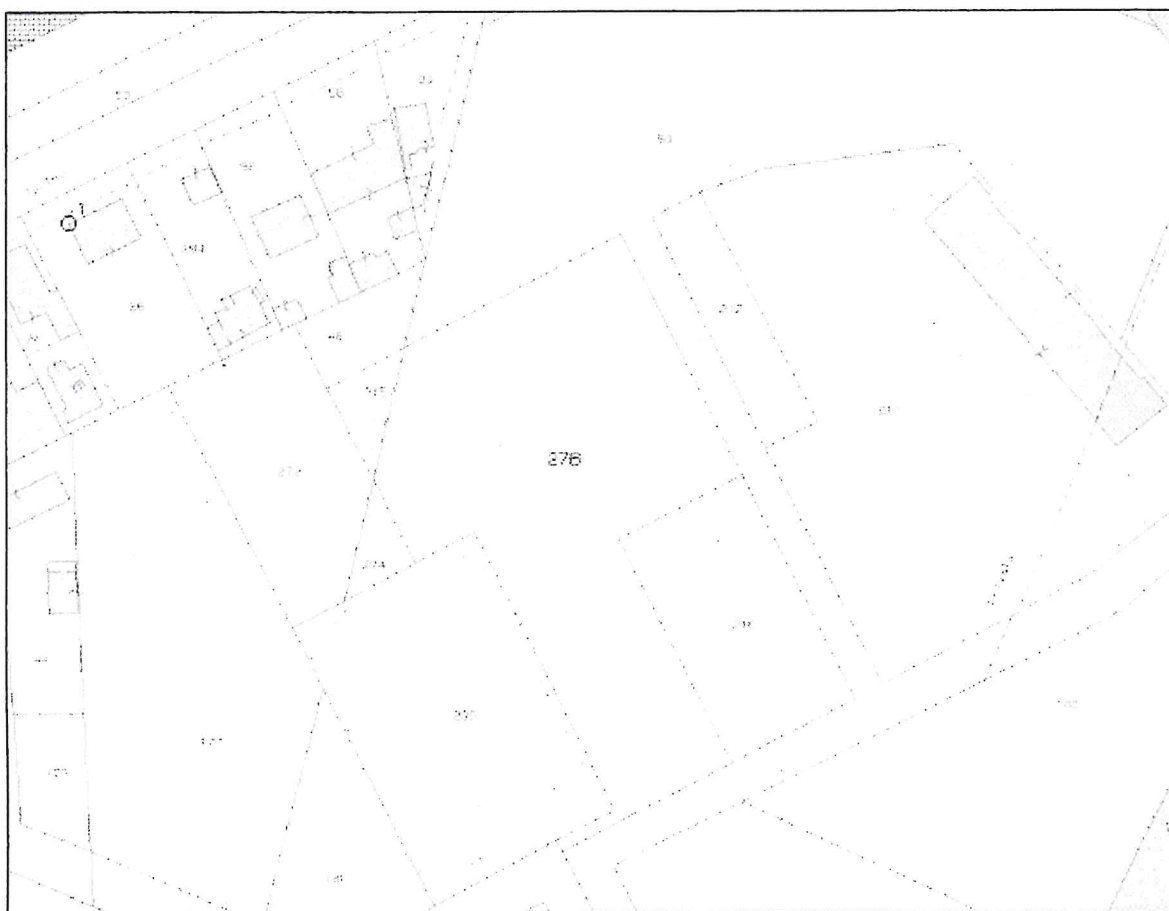


ESTRATTO CATASTALE

1:1500

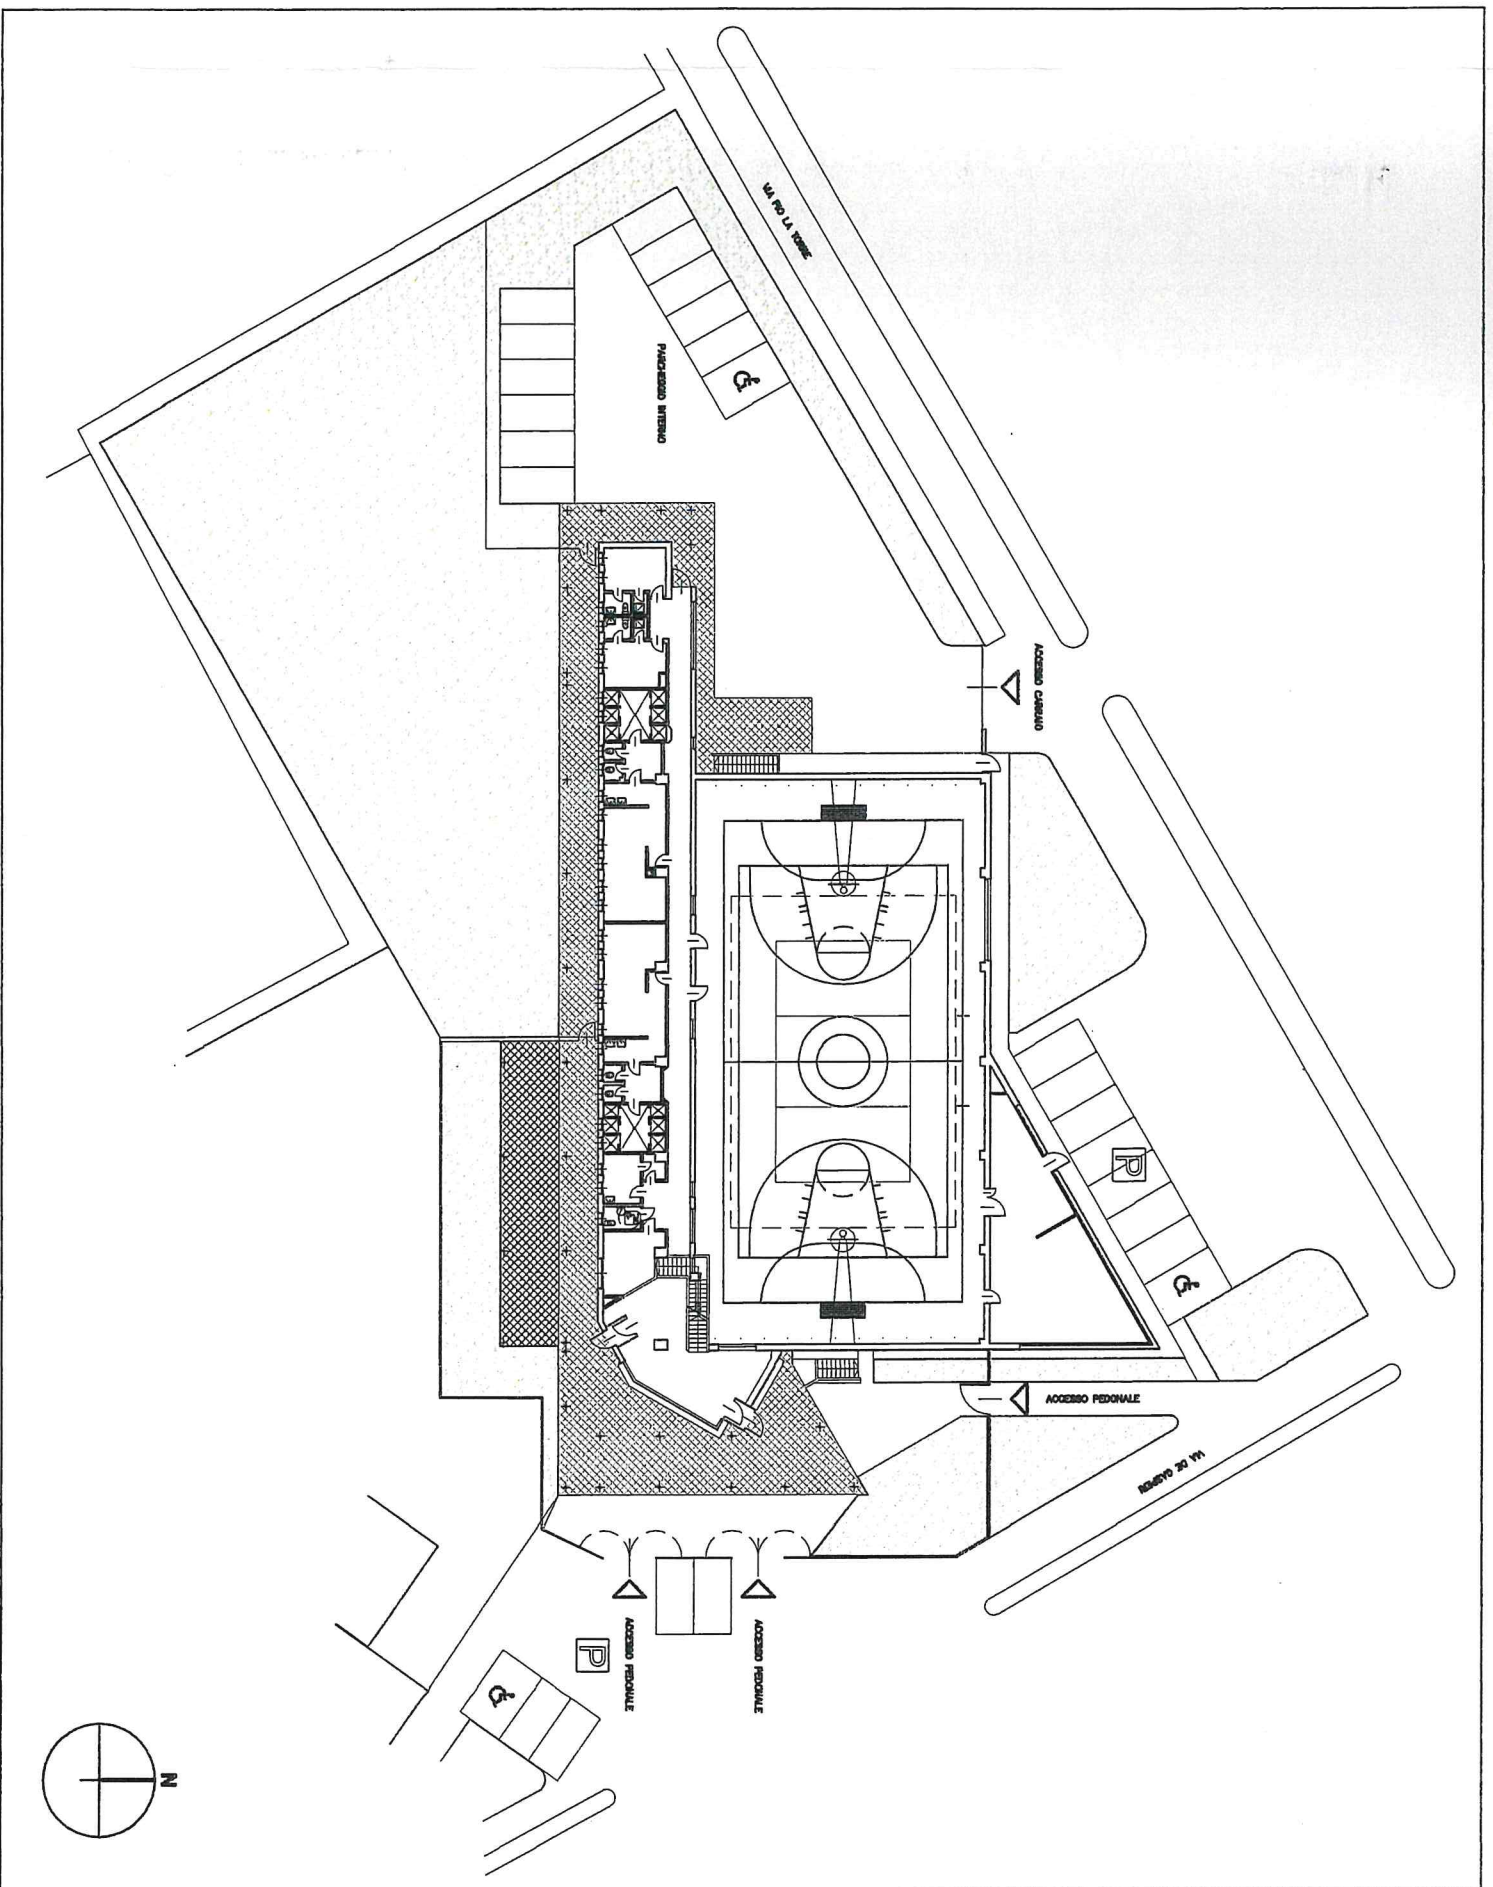

PLANIMETRIA GENERALE, SCALA 1:500

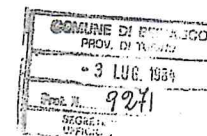

COMUNE DI BENASCO


PROGETTO
DI
PALESTRA
A
BORGATA MELANO

10 SEZIONE TRASVERSALE
TRACCIA A-A
SCALE 1:200


ARCHITETTI FEDERICO FRANCHI - VIVIANA RICCATO
E GIUSEPPE SUTTI TORINO

Di Renti
Dei Signori
Villanelli

70, MAGGIO 1984

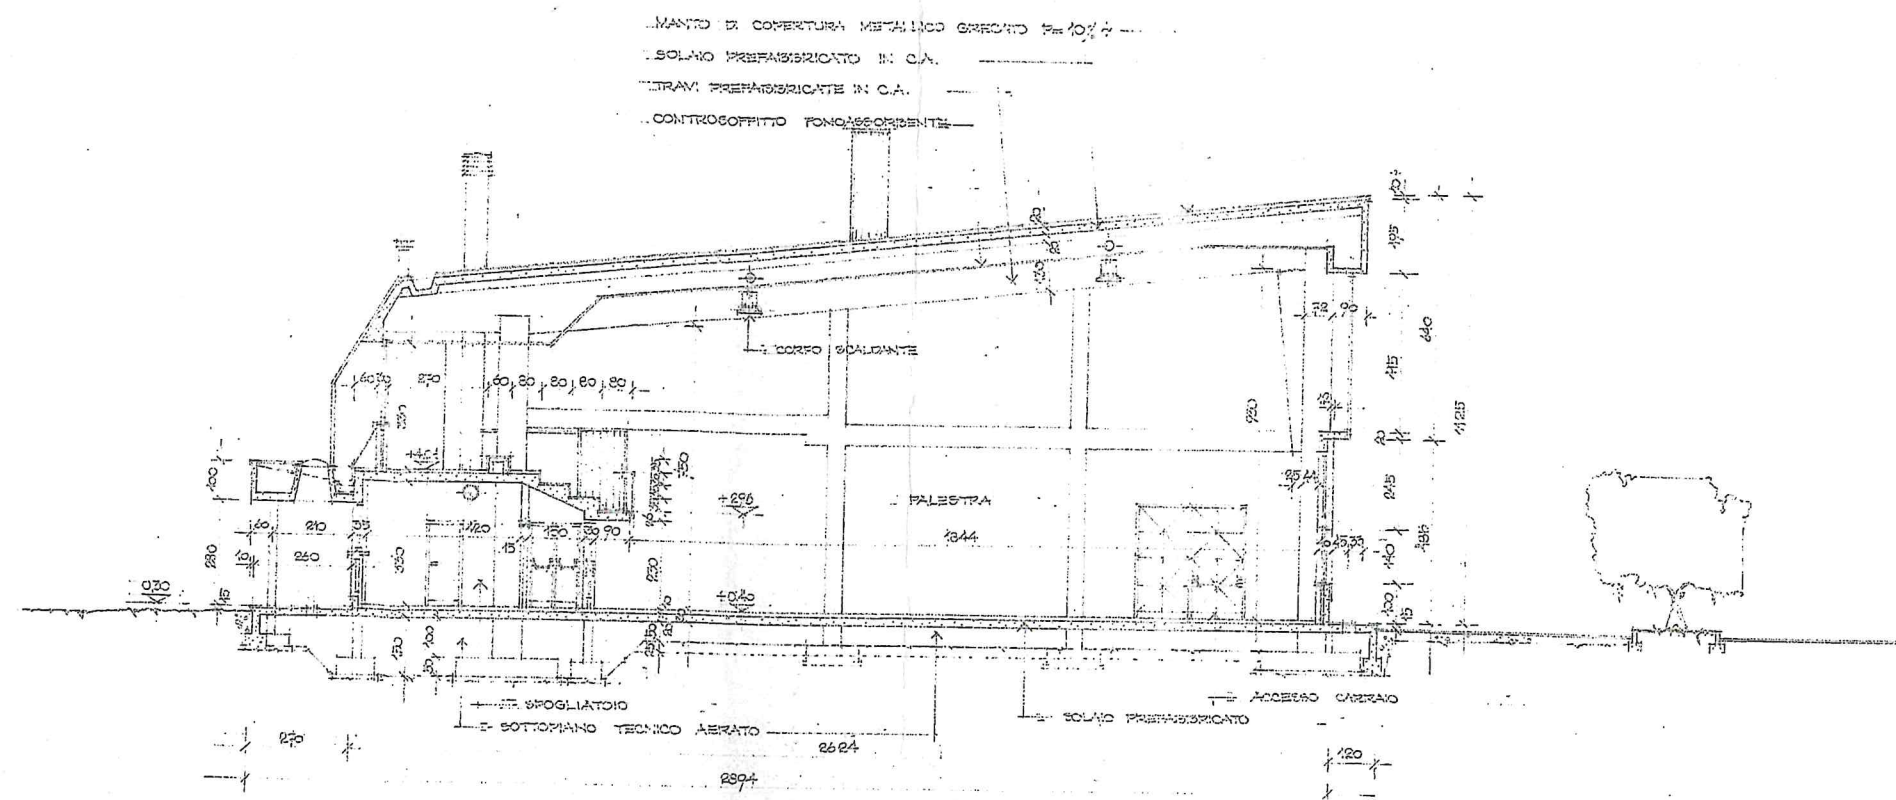

SEZIONE TRASVERSALE A-A SCALE 1:200

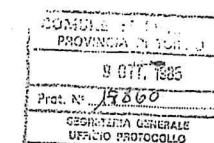


COMUNE DI BENASCO


PROGETTO
DI
PALESTRA
A
BORGATA MELANO

11 SEZIONE TRASVERSALE
TRACCIA B-B
SCALE 1:200

ARCHITETTI FEDERICO FRANCHI - VIVIANA RICCATO
E GIUSEPPE SUTTI TORINO

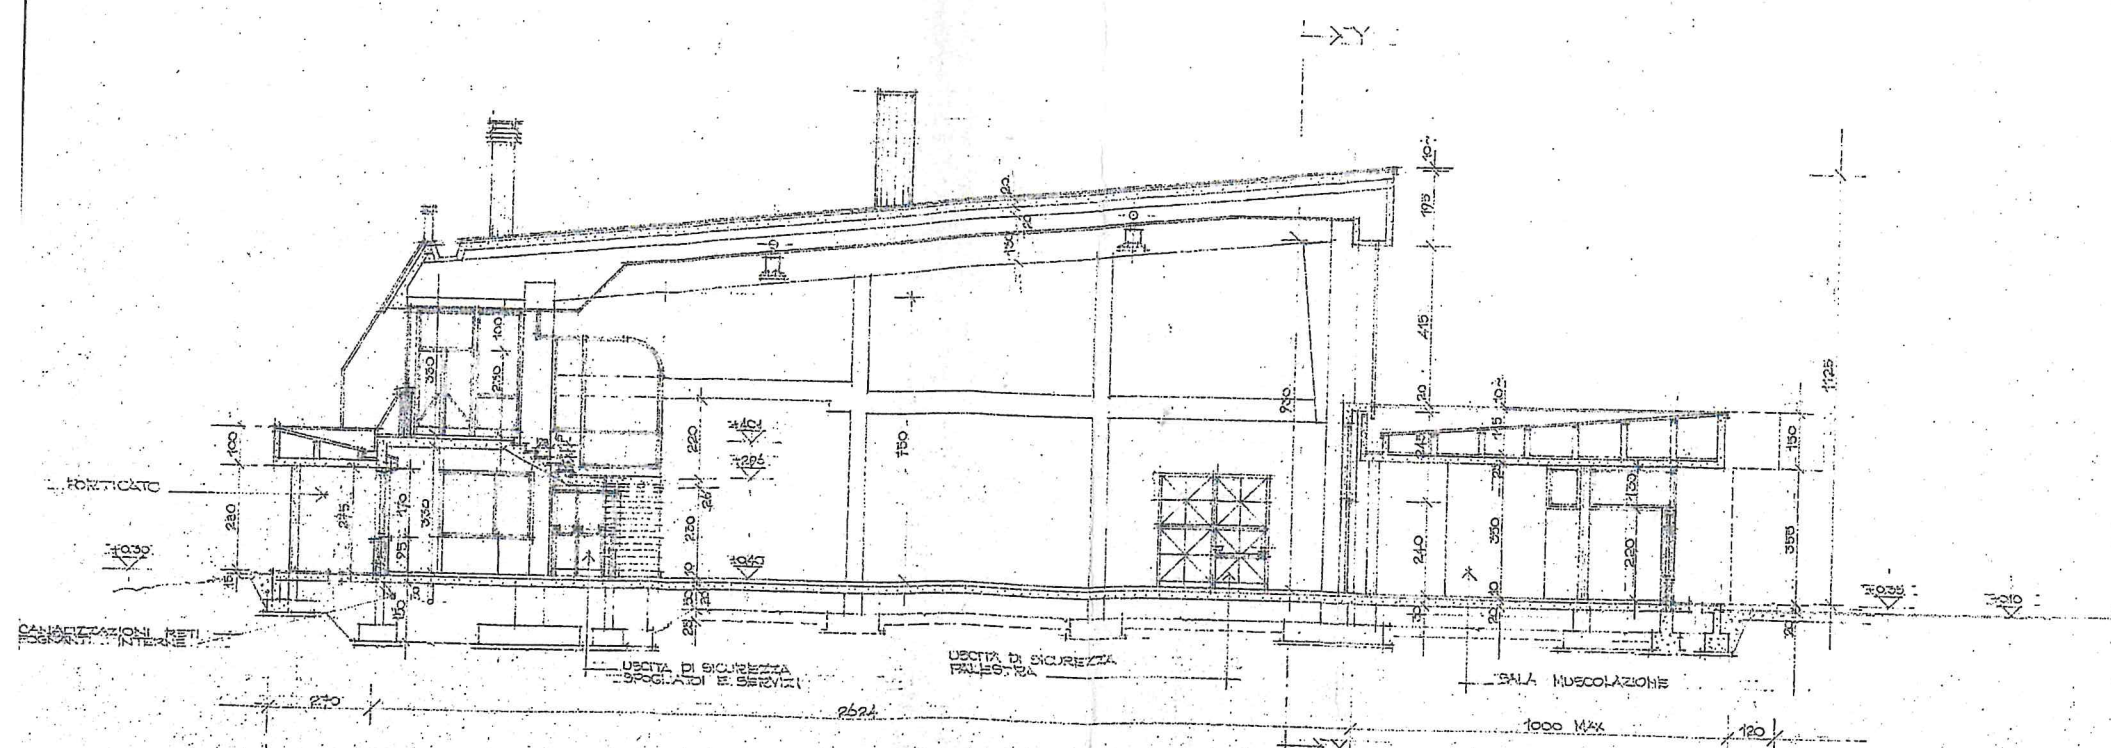

SEZIONE TRASVERSALE A-A SCALA 1:200

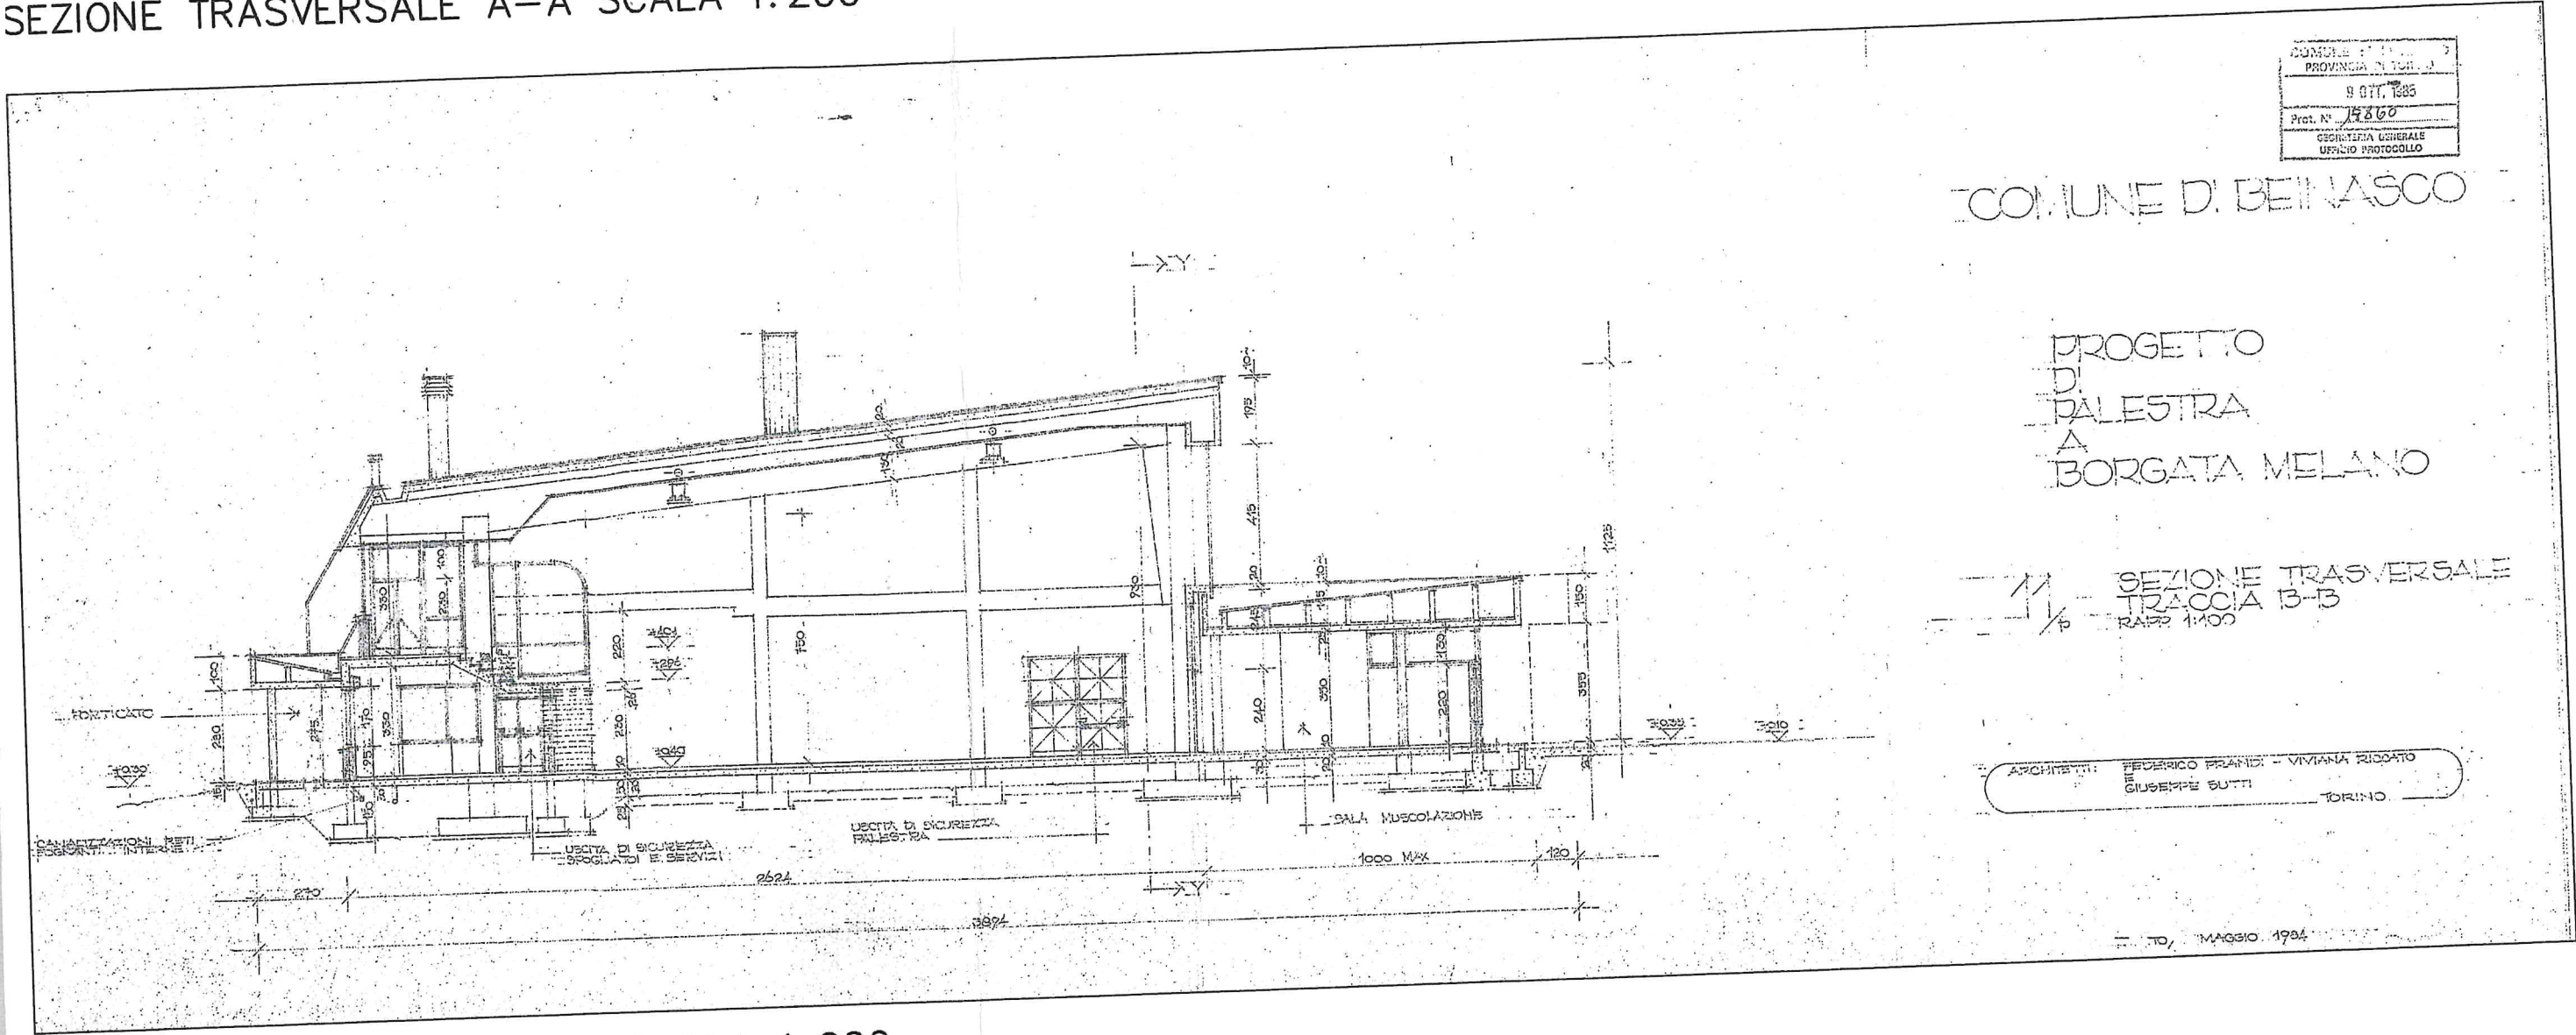

SEZIONE TRASVERSALE B-B SCALA 1:200

